



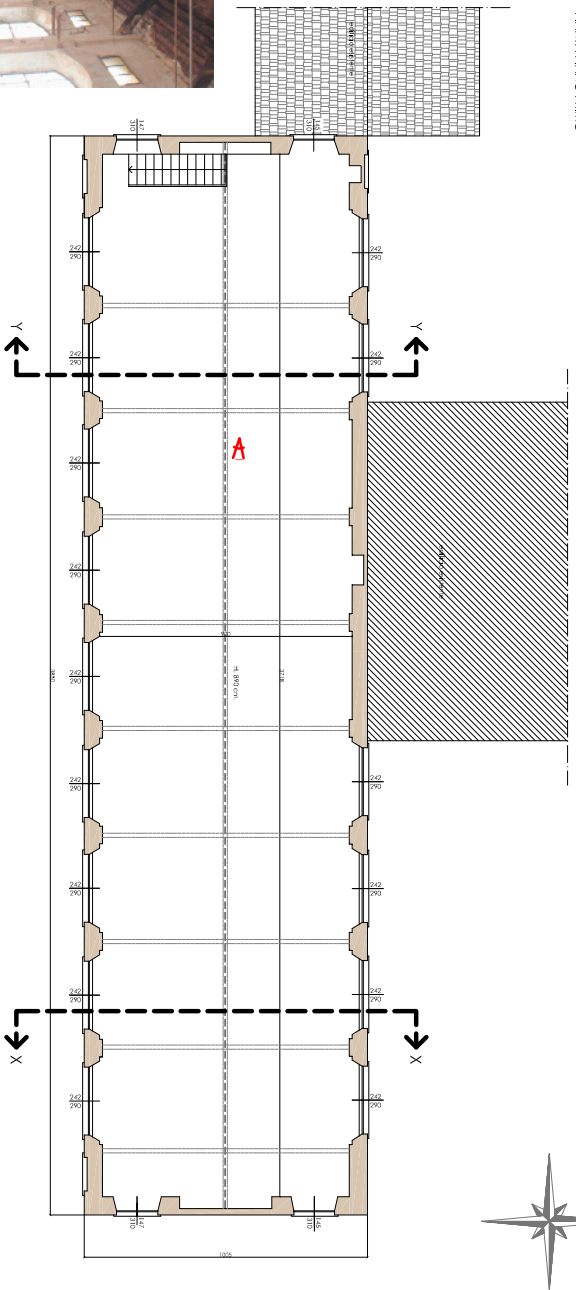

SITUAZIONE DELLO STATO DI FATTO
PIANTA PIANO PRIMO

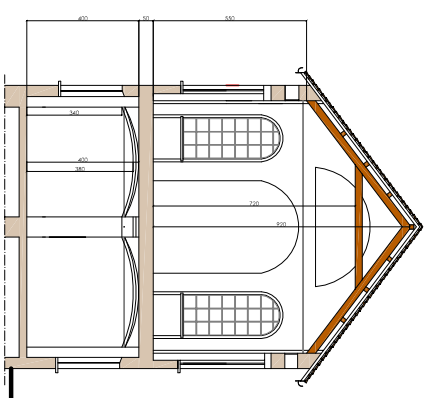

SITUAZIONE DELLO STATO DI FATTO
SEZIONE X-X




SITUAZIONE DELLO STATO DI FATTO


CALCOLO DELLA S.I.P. ESISTENTE

| | | |
|---|---------------------|-----------|
| Piano terra: | 38,50 m x 10,05 m = | 386,93 mq |
| Piano primo: | 38,50 m x 10,05 m = | 386,93 mq |
| TOTALE S.I.P. esistente stato di fatto: | | 773,86 mq |

SITUAZIONE DELLO STATO DI FATTO
PIANTA PIANO TERRA

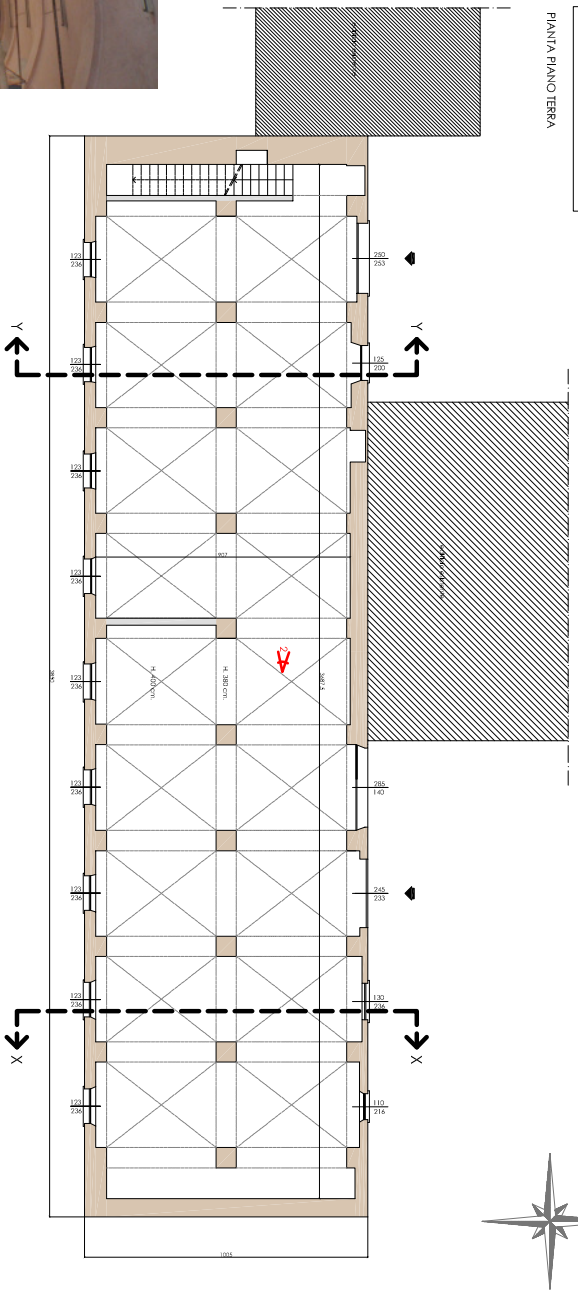

SITUAZIONE DELLO STATO DI FATTO
SEZIONE Y-Y

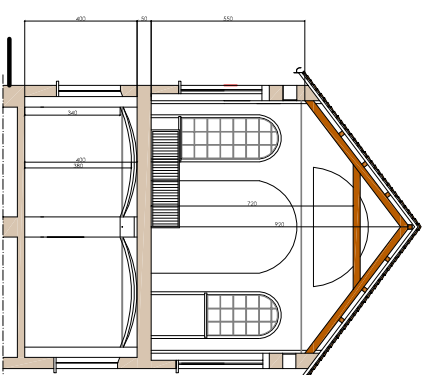



Parco Regionale delle Groane
Via della Riformazione n. 2 - Saline (MI)
Stralcio Villa Mirabello
PARCO REGIONALE DELLE GROANE
COMUNE DI LENTATE SUL SEVISO

Piano di settore zone di interesse storico - architettonico



TAV. 03
PARCO REGIONALE DELLE GROANE
AREA TECNICA PARCO DELLE GROANE
Arch. Mauro Biondi - Incisivo Inconfidato

DECEMBRE 2015

SCALA 1:100