


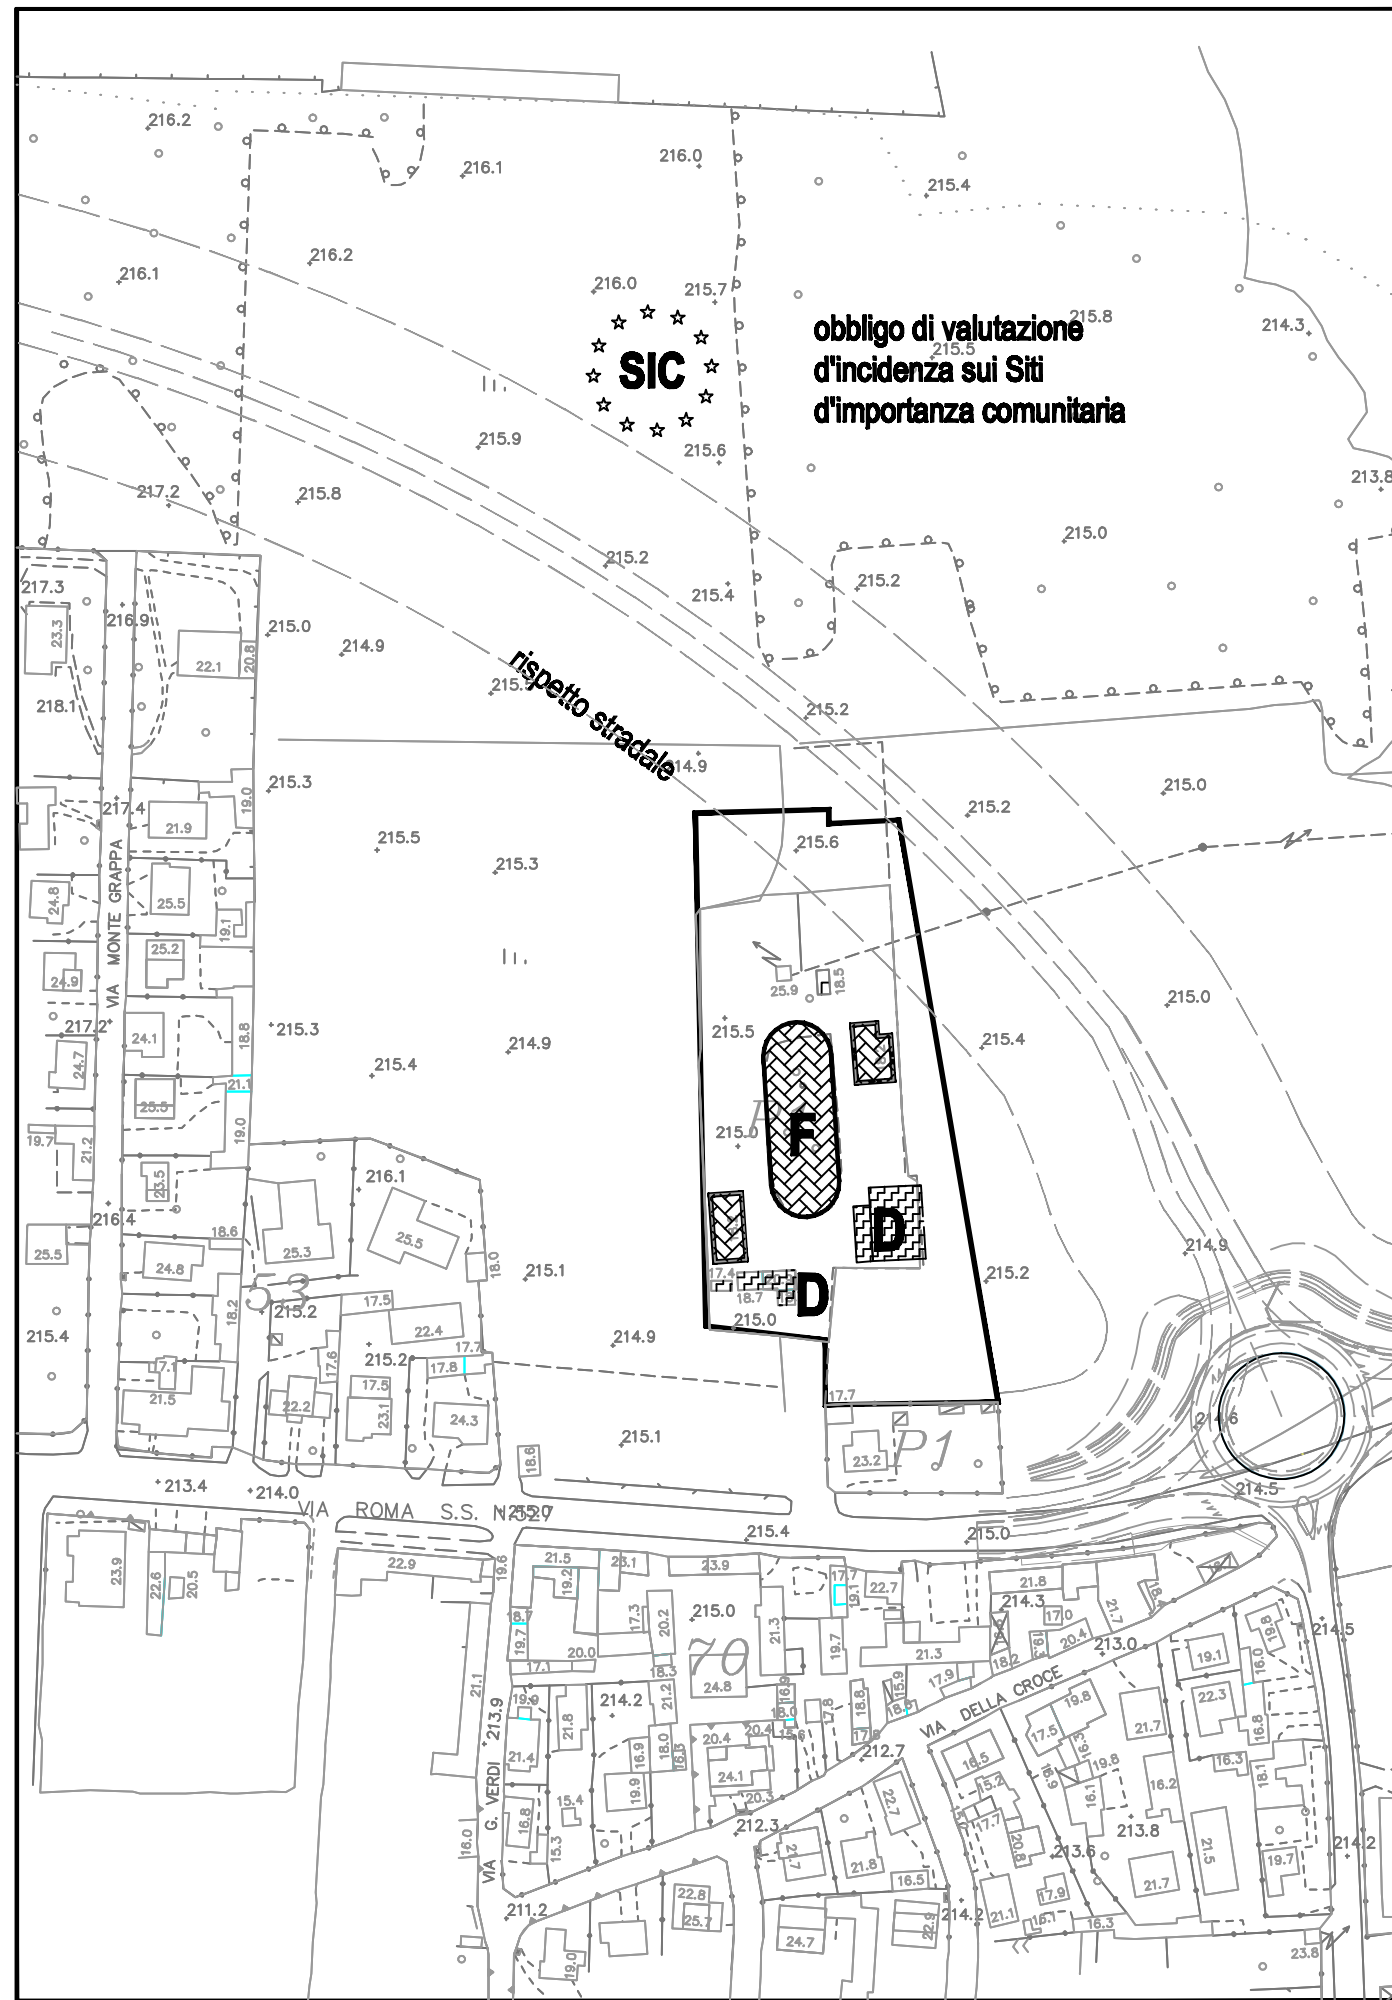

Consorzio Parco Groane
Piano di settore Fornaci
Scheda tecnica di rilevamento

Comune di
Solaro

Fornace di Solaro

Scheda n°
Sol 02

Stato di fatto al 2004

Destinazione d'uso: **fornace abbandonata**
Superficie lotto **mq.11147**

Superficie lorda pav Slp **mq.3604**

Volume all'intradosso **mc 10812**

SC archeologia industriale **mq 2335**

Previsione PSFO

Superficie lorda pav Slp **mq. 3604**

di cui Slp ammessa

in demolizione e ricostruzione mq.1269

Superficie lorda storica **mq. 2335:** qualora ceduta all'uso pubblico, può essere recuperata


N.B.: dati da verificare mediante perizia dettagliata

Note: *fornace abbandonata in rovina; antico forno hoffmann potenzialmente di pregio per archeologia industriale; una tettoia totalmente distrutta, per mq 344 di slp; progetto da coordinare con le iniziative pubbliche e private sui terreni adiacenti, la nuova viabilità di previsione, l'accessibilità alla sede del Consorzio Parco Groane*


Scala 1/2.000




elementi di archeologia industriale

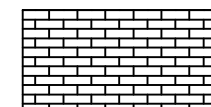


Fornace in attività

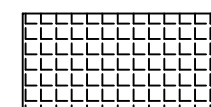


altri stabilimenti produttivi o magazzini

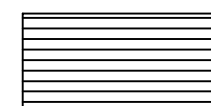


Tettoie aperte

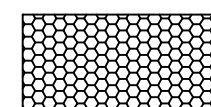


Uffici e negozi

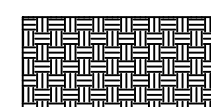

Residenza e assimilabili

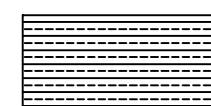


Edifici per l'agricoltura

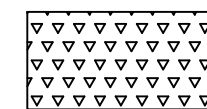

Immobili a destinazione sportiva e turistica



Immobili in disuso

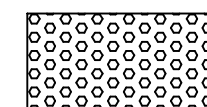

box e accessori

D

superfrazioni e altri vani demolibili e riorganizzabili



obbligo di valutazione d'incidenza sui Siti d'importanza comunitaria