

Stato di fatto al 2004

Destinazione d'uso: **fornace in attività**
 Superficie lotto **mq.21208**

Superficie lorda pav Slp **mq. 9120**


Volume all'intradosso **mc 27360**
 SC archeologia industriale **mq —**

Previsione PSFO

Superficie lorda storica **mq. —**
 Superficie lorda pav Slp **mq. 9120**
 Slp ammessa
 in demolizione e ricostruzione **mq. 9120**

Note: stabilimento ristrutturato ad attività artigianali e magazzino; già attività legata ai rifiuti, incompatibile con il Parco; piazzale lato sud abusivo; il recupero deve prevedere scelte che compensino i danni ambientali prodotti e riqualifichino il comparto, anche per fasi autonomamente funzionali, tenuto conto del frazionamento fondiario;

Scala 1/2.000

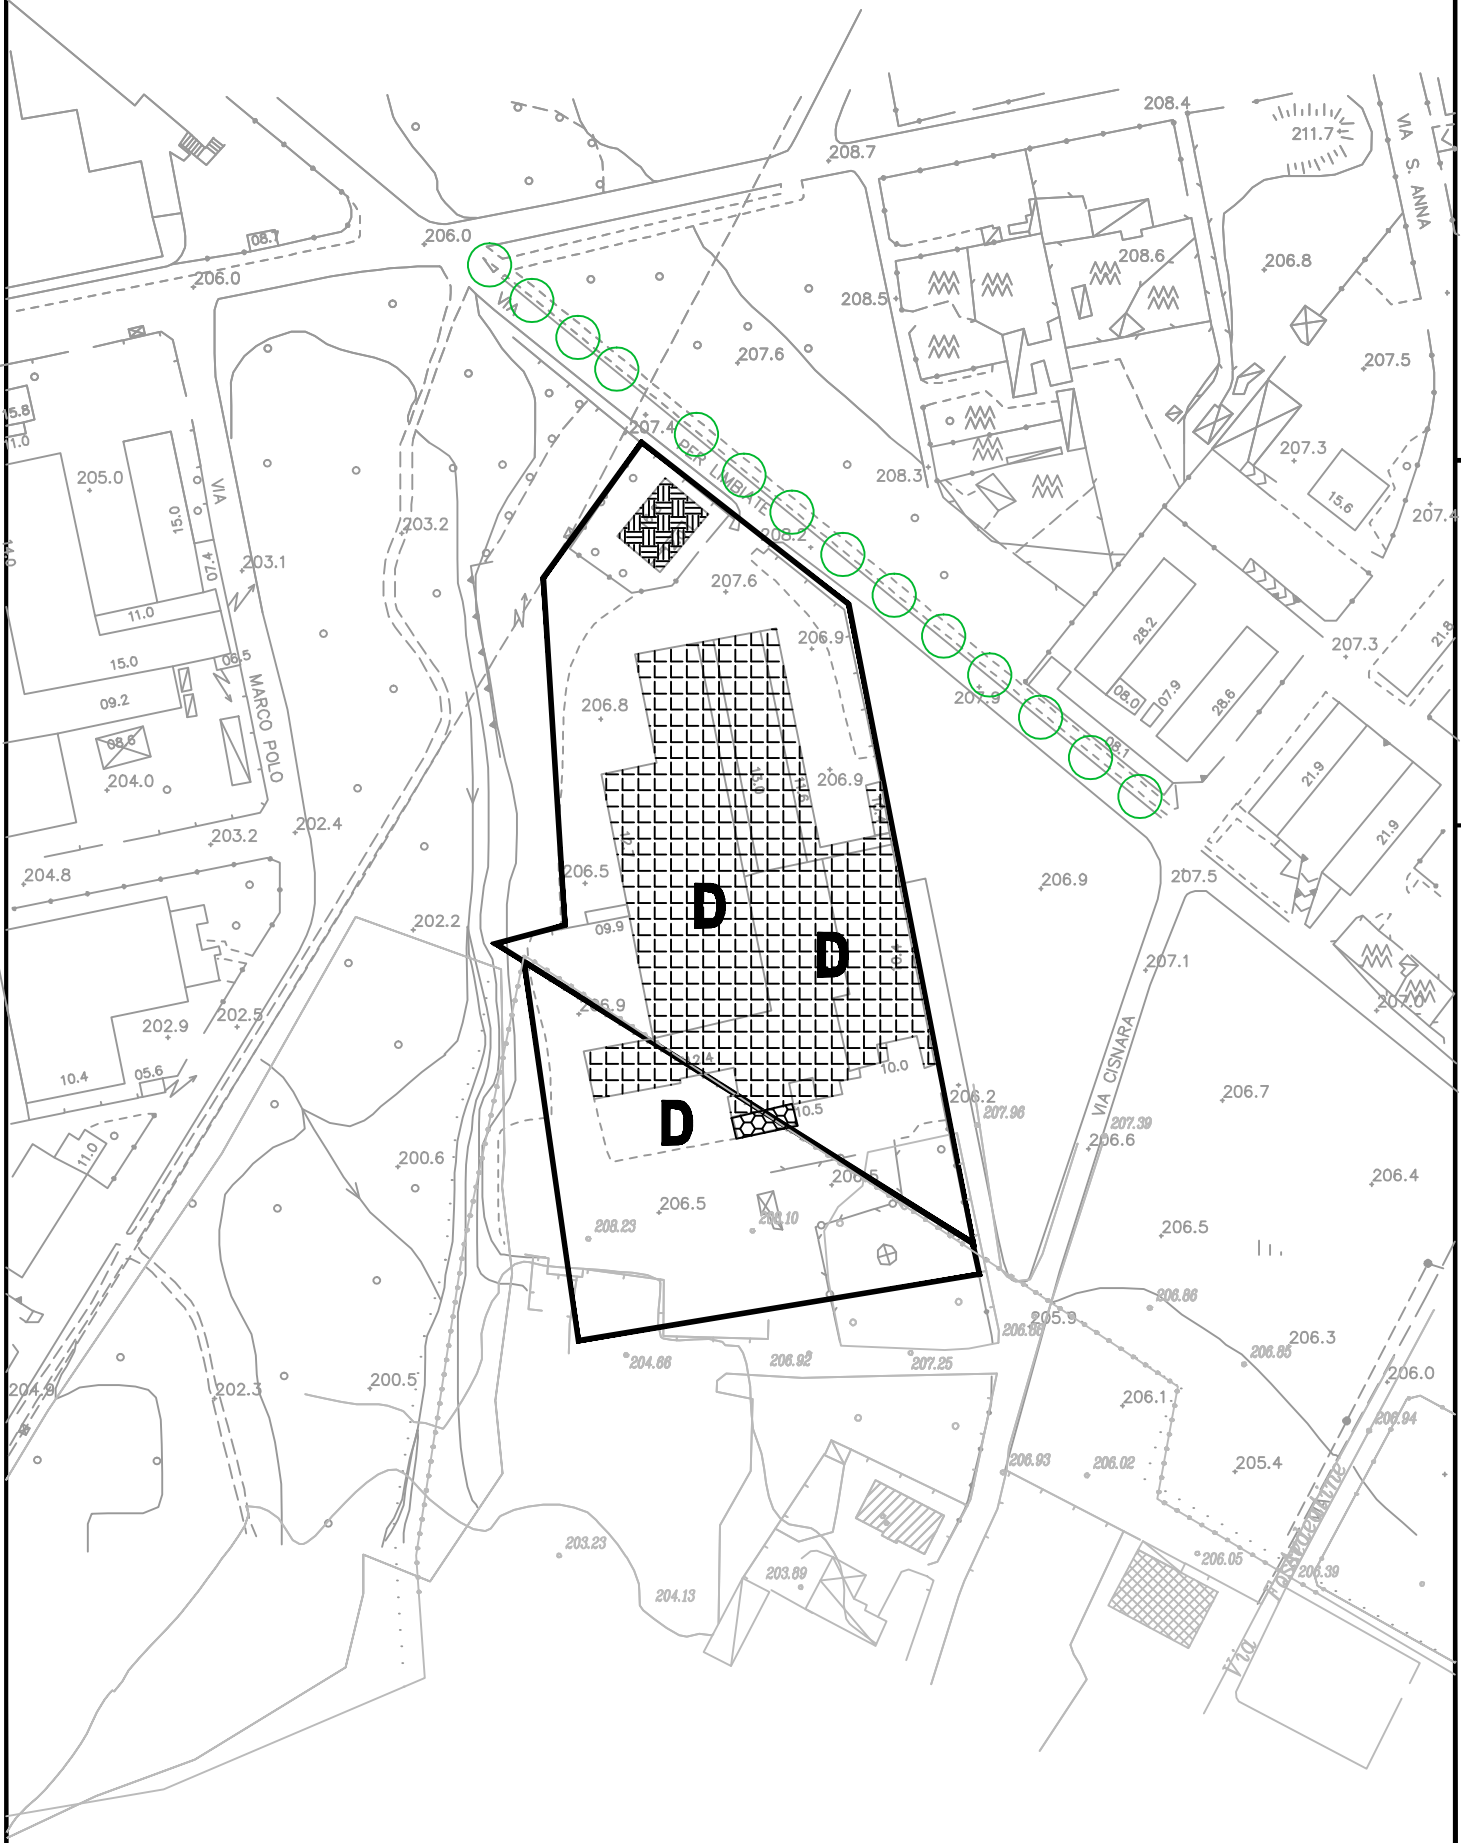

	elementi di archeologia industriale		Immobili a destinazione sportiva e turistica
	Fornace in attività		Immobili in disuso
	altri stabilimenti produttivi o magazzini		box e accessori
	Tettoie aperte		
	Uffici e negozi	D	superfetazioni e altri vani demolibili e riorganizzabili
	Residenza e assimilabili		
	Edifici per l'agricoltura		