


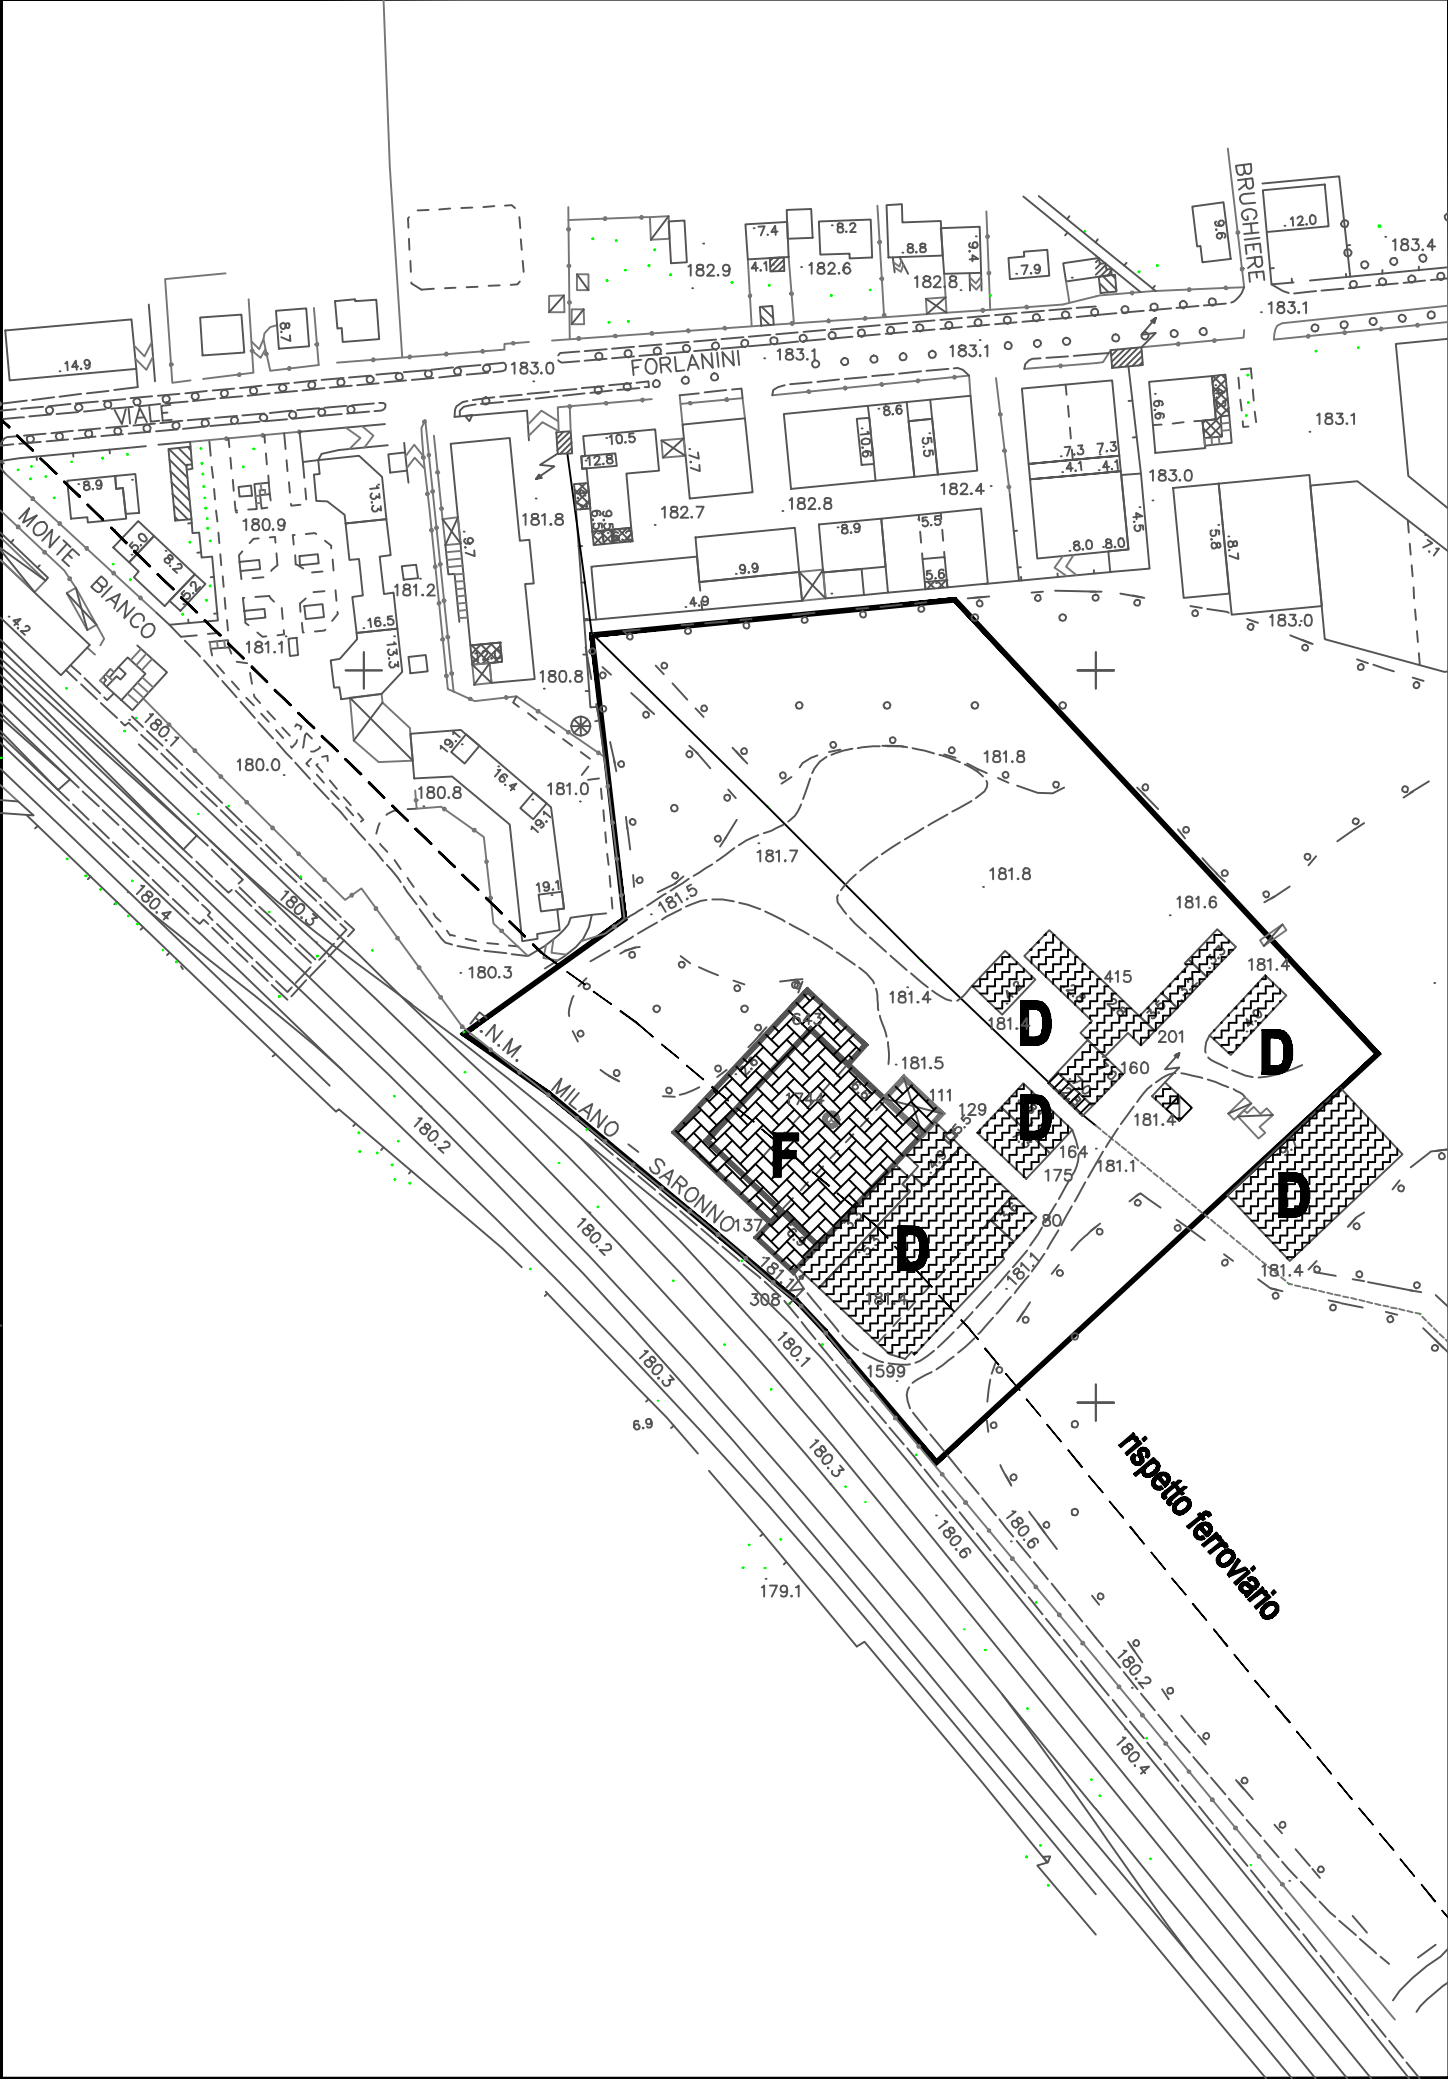

Stato di fatto al 2004

Destinazione d'uso: **fornace in disuso**
Superficie lotto **mq. 32103**

Superficie lorda pav SIp **mq. 7675**

Volume all'intradosso **mc 23025**

SC archeologia industriale **mq 2100**

Previsione PSFO

Superficie lorda pav SIp mq. 7675
di cui SIp ammessa
in demolizione e ricostruzione **mq. 5575**
Superficie lorda storica da mantenere mq. 2100;
qualora ceduta al pubblico, è recuperabile in
aggiunta alla SIp totale


N.B. tutti i dati sono da verificare mediante perizia
tecnica dettagliata

Note: *fornace dismessa, archeologia industriale; di grande pregio architettonico la tripla capriata in legno, coperta da manto in marsigliesi, che urge di risanamento statico - in aggiunta è prescritta la demolizione della tettoia posta a margine sud est del lotto, la cui slp, pari a mq 1054, è recuperabile in sito o all'interno dell'intervento, per funzioni di pubblico interesse generale*


Scala 1/2.000




elementi di archeologia industriale

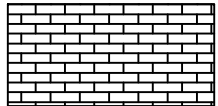


Fornace in attività

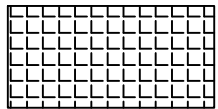


altri stabilimenti produttivi o magazzini

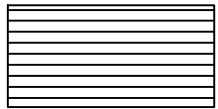


Tettoie aperte

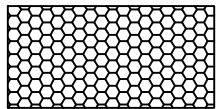


Uffici e negozi

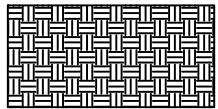


Residenza e assimilabili

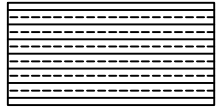


Edifici per l'agricoltura

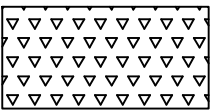

Immobili a destinazione sportiva e turistica

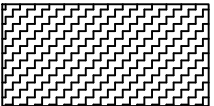

Immobili in disuso

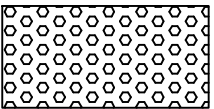

box e accessori

D

superfetazioni e altri vani demolibili e riorganizzabili