

Stato di fatto al 2004

Destinazione d'uso: **fornace in disuso**
Superficie lotto **mq.37717**

Superficie lorda pav Slp **mq. 7167**

Volume all'intradosso **mc 21501**

SC archeologia industriale **mq 4381**


Previsione PSFO

Superficie lorda pav Slp **mq. 7167**
di cui Slp ammessa
in demolizione e ricostruzione **mq. 2786**
Superficie lorda storica **mq. 4381**: se ceduta
all'uso pubblico, si può recuperare

N.B.: i dati sono da verificare mediante perizia
dettagliata

Note: *fornace dismessa, archeologia industriale; di particolare pregio la corte con al centro il forno e le residue "gambette" per l'essiccazione del mattone - il recupero deve prevedere la salvaguardia della vecchia corte attorno al forno e di un campione rappresentativo delle "Gambette"*

Scala 1/2.000

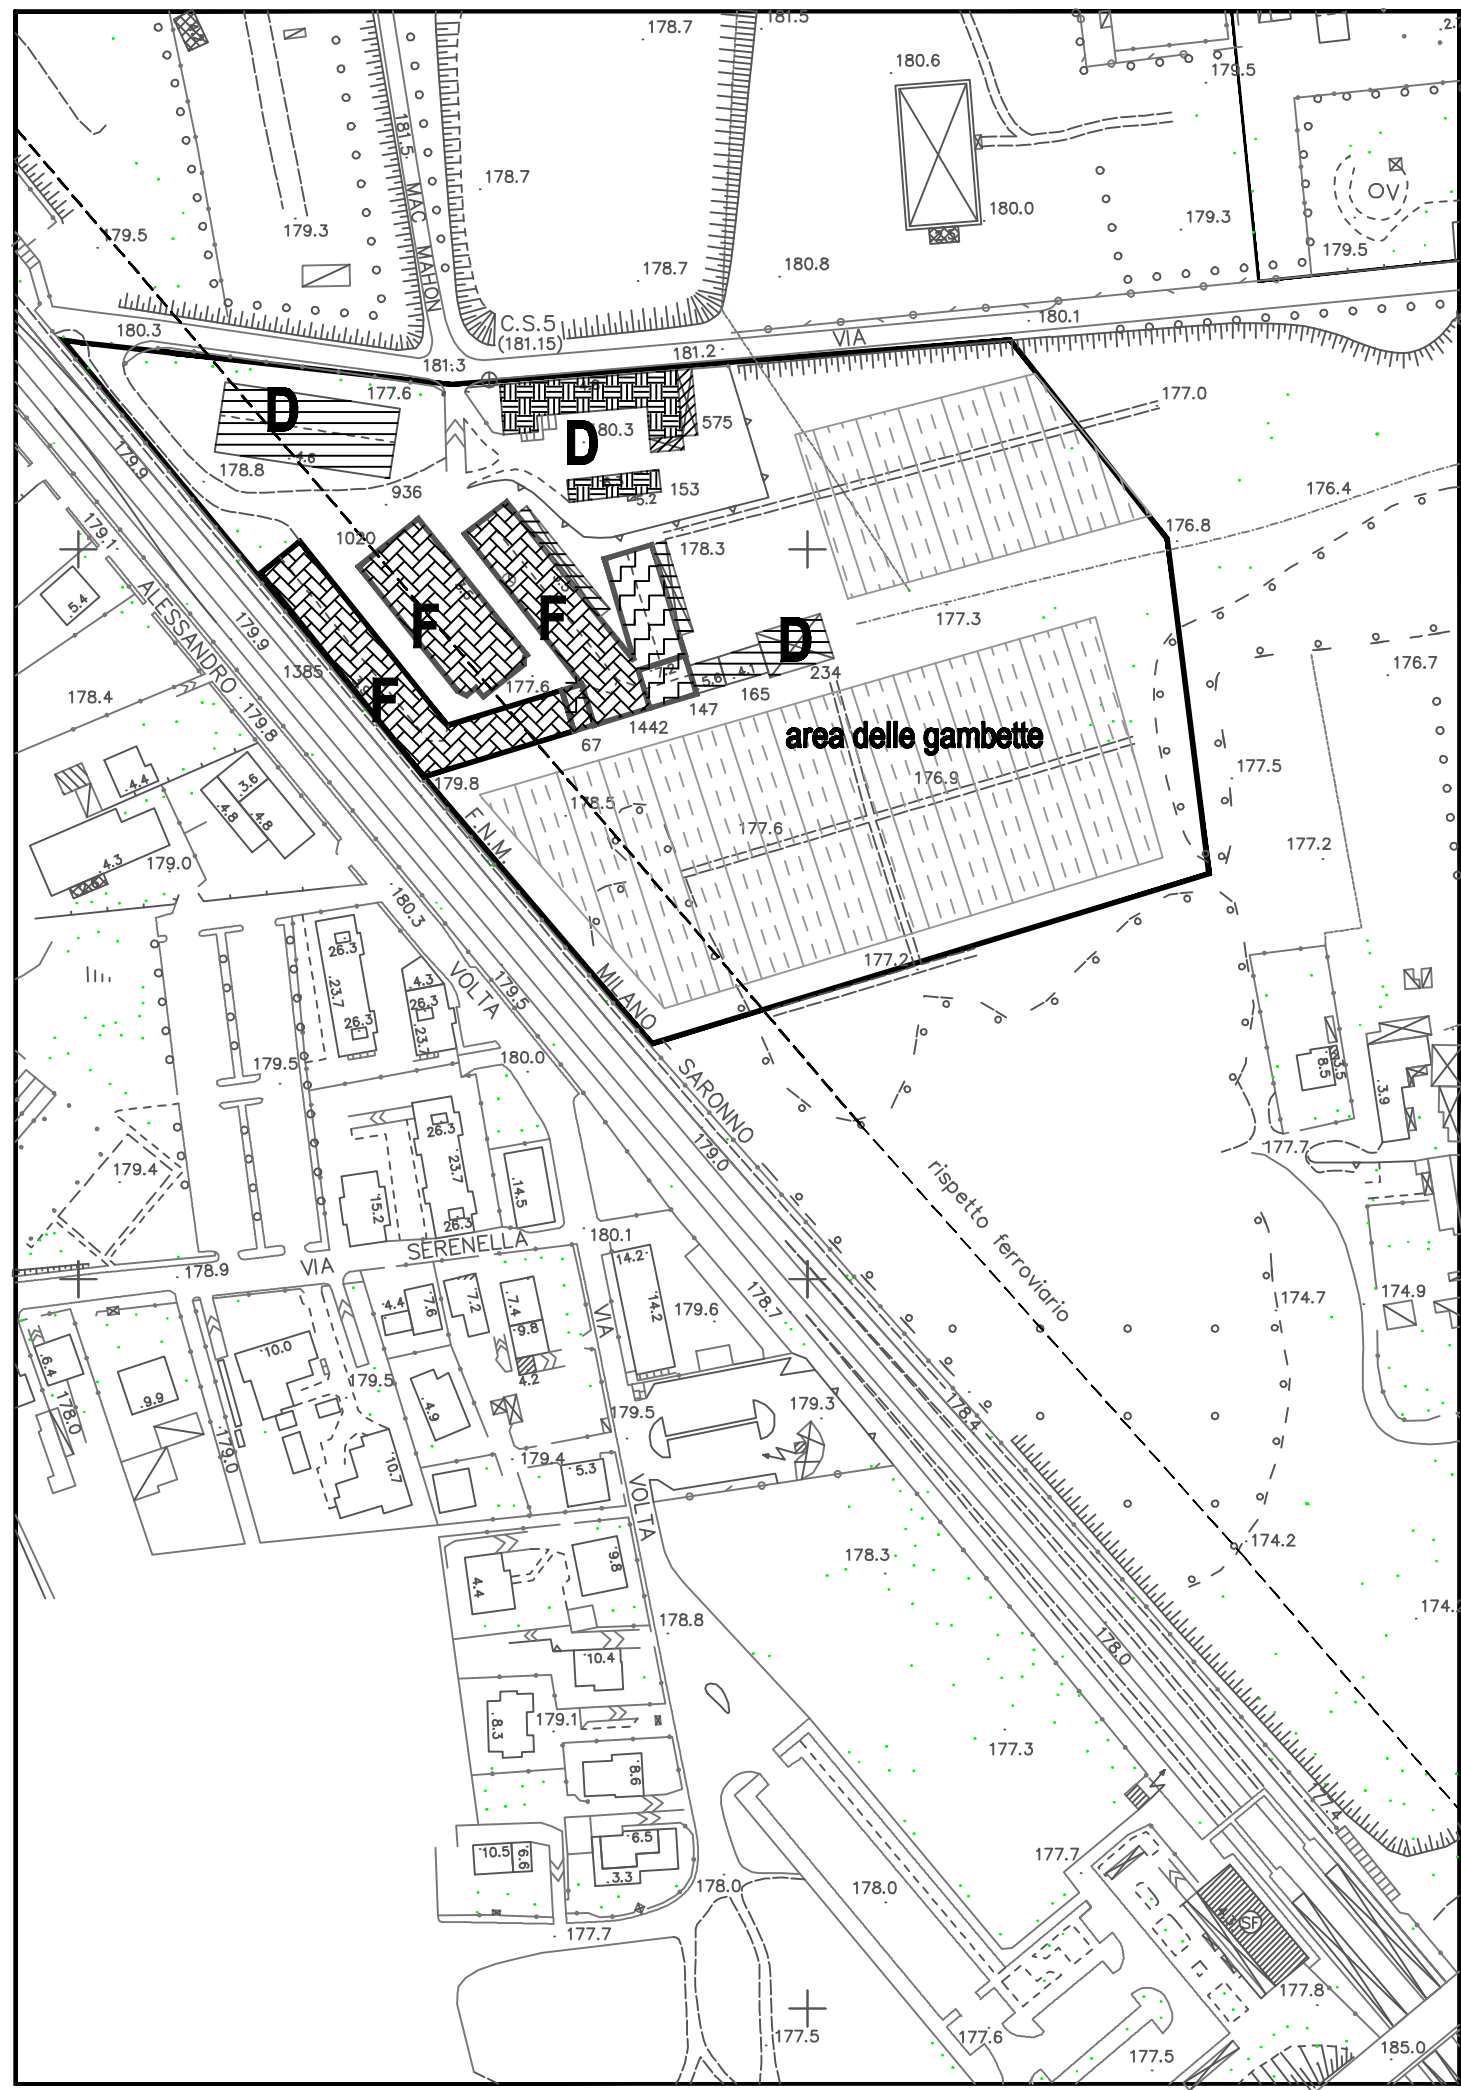

	elementi di archeologia industriale		Immobili a destinazione sportiva e turistica
	Fornace in attività		Immobili in disuso
	altri stabilimenti produttivi o magazzini		box e accessori
	Tettoie aperte		
	Uffici e negozi	D	superfetazioni e altri vani demolibili e riorganizzabili
	Residenza e assimilabili		
	Edifici per l'agricoltura		