

Stato di fatto al 2004

Destinazione d'uso: **fornace in disuso**
Superficie lotto mq.65812

Superficie lorda pav Slp mq.10559

Volume all'intradosso mc 31677

SC archeologia industriale mq —



Previsione PSFO

Superficie lorda storica mq. —
Superficie lorda pav Slp mq. 10559


Slp ammessa
in demolizione e ricostruzione mq. 10559

Note: *Sito integralmente dismesso, in stato fatiscente; il progetto di recupero deve prevedere che le risorse derivanti per urbanizzazione secondaria e le opere di mitigazione devono essere coerenti con i programmi d'intervento sul complesso del Castellazzo con cui il progetto globalmente deve interagire in modo sinergico, tenuto anche conto del valore monumentale del compendio protetto*


Scala 1/2.000

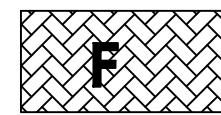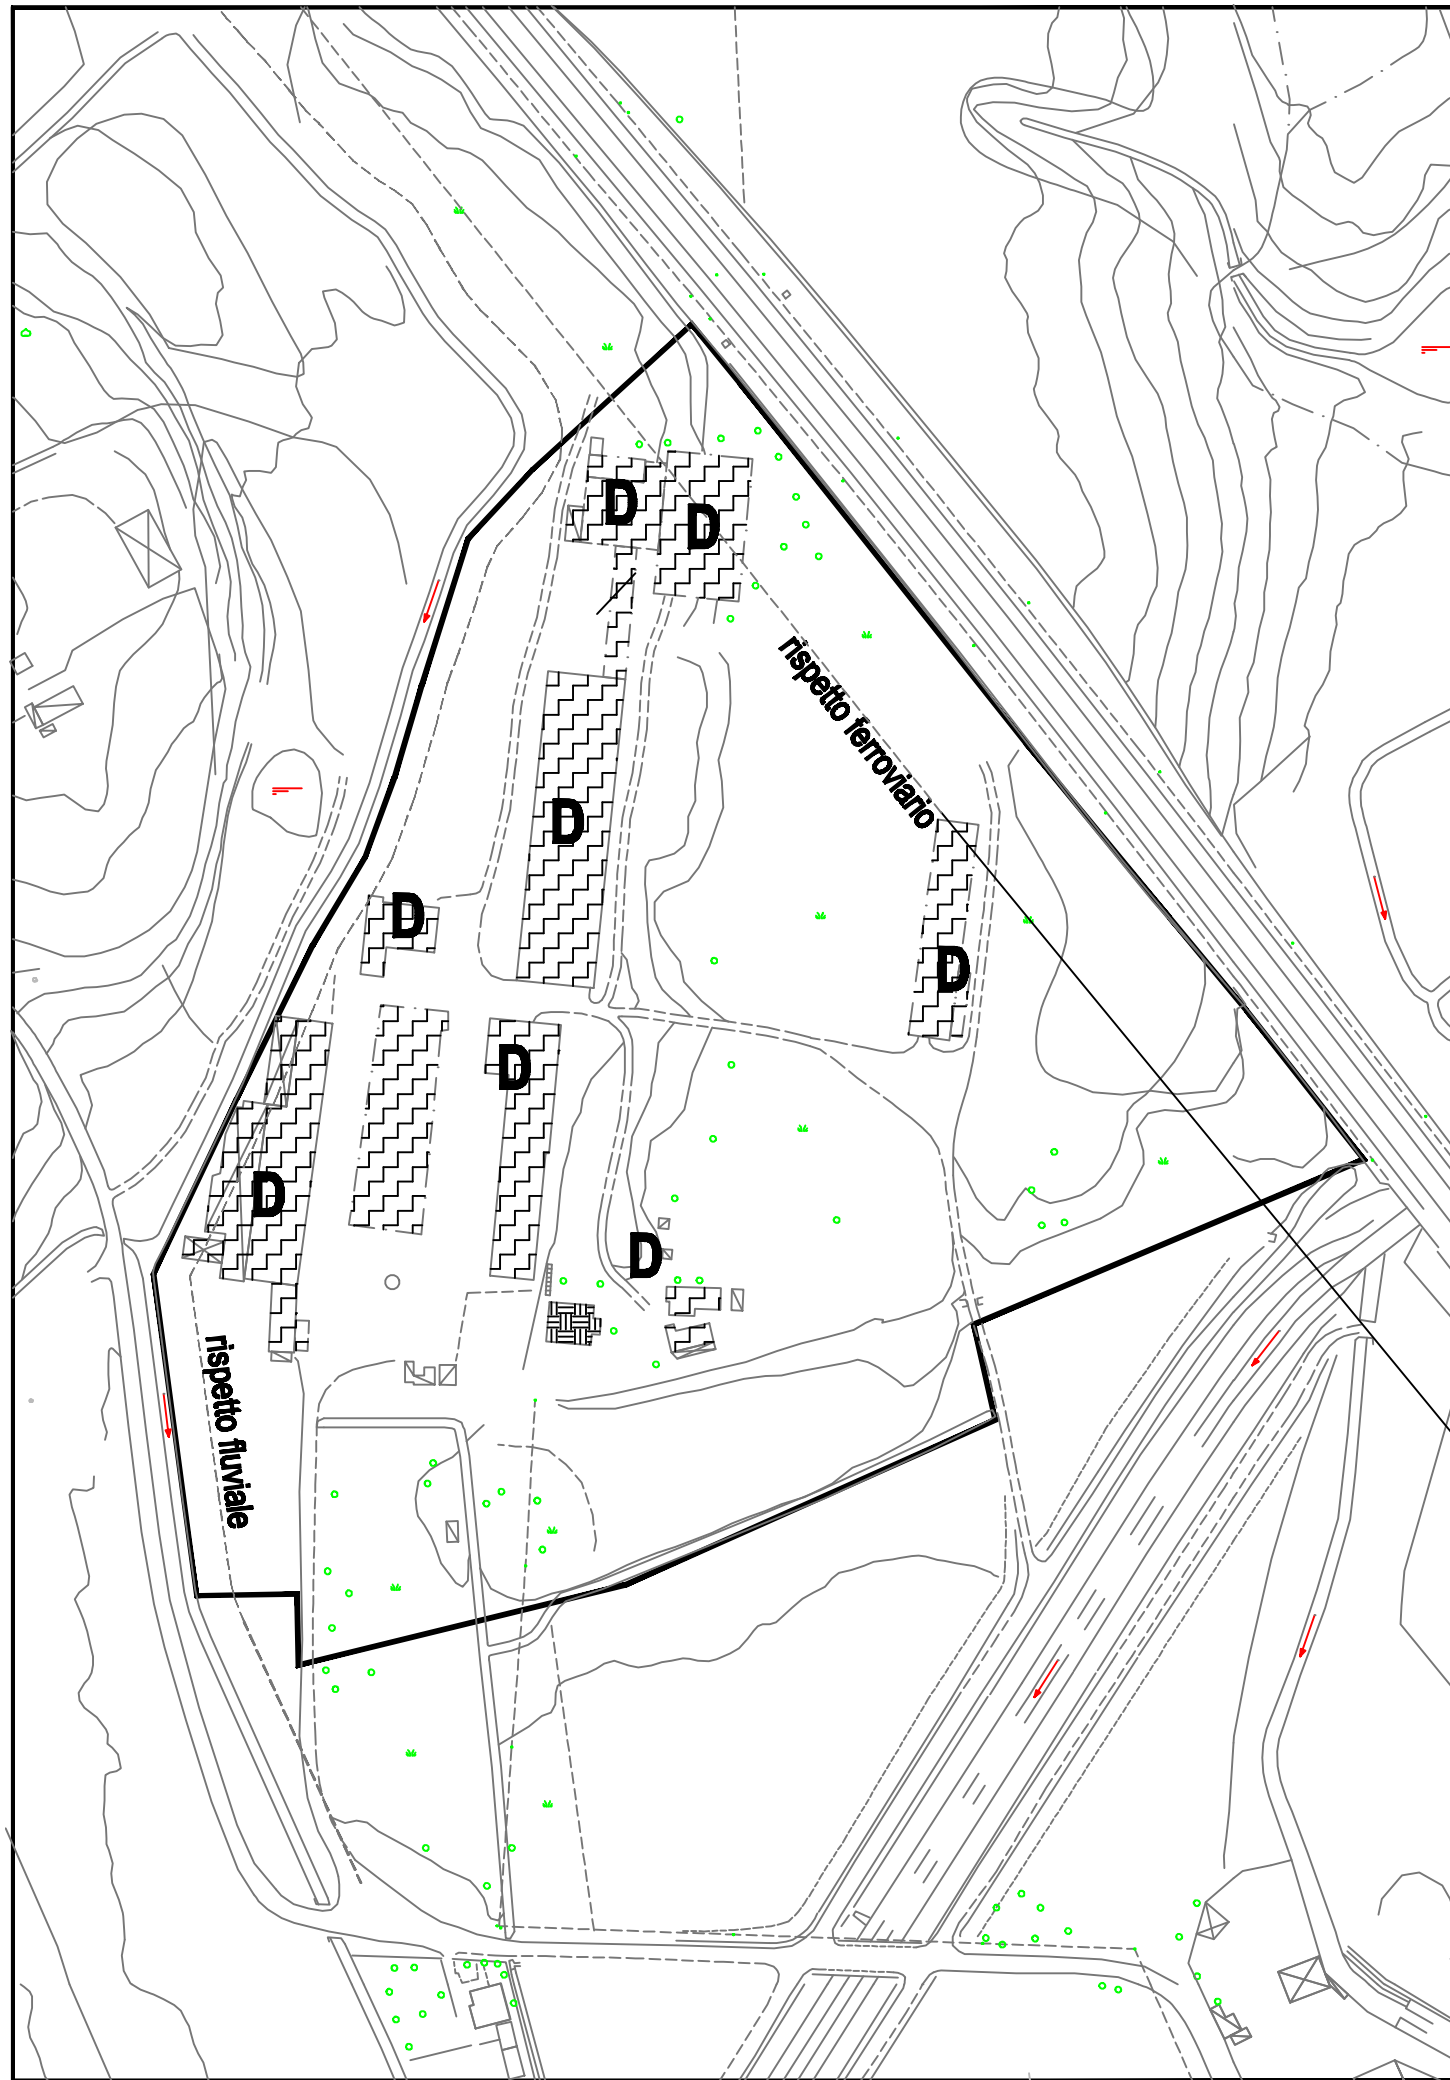


elementi di archeologia industriale

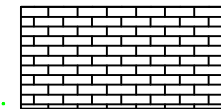


Fornace in attività

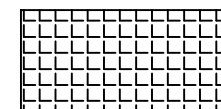


altri stabilimenti produttivi o magazzini

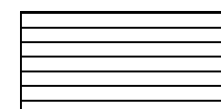


Tettoie aperte

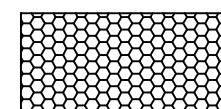


Uffici e negozi

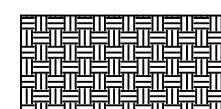


Residenza e assimilabili

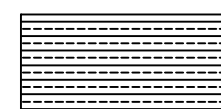


Edifici per l'agricoltura

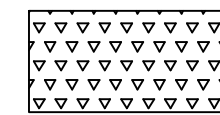

Immobili a destinazione sportiva e turistica

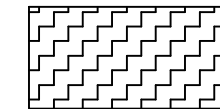

Immobili in disuso

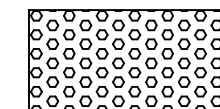

box e accessori

D

superfrazioni e altri vani demolibili e riorganizzabili