


PARCO DELLE GROANE


Variante al Piano Territoriale di Coordinamento
per le zone di ampliamento (Ex-Lege Reg. 7/2011)

PLANIMETRIA DI PIANO VARIANTE AREE DI AMPLIAMENTO Tavola 4 A

Inquadramento Territoriale

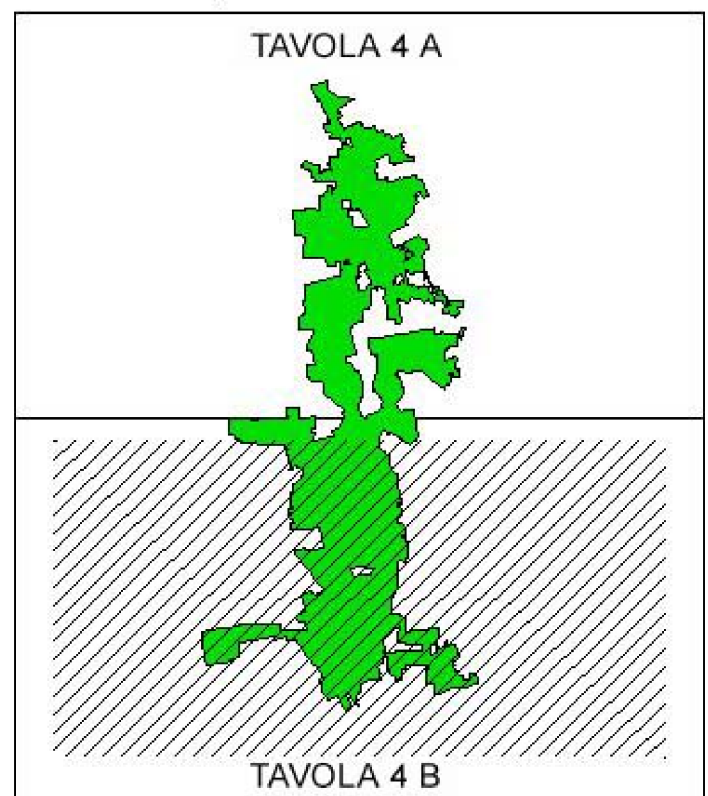

Scala 1 : 10.000

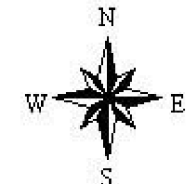

- Confine del Parco regionale delle Groane
- Parco naturale delle Groane
- Sito di interesse comunitario - Rete natura 2000
- Zone di riserva naturale orientata
- Zone di riqualificazione ambientale ad indirizzo naturalistico
- Zone di riqualificazione ambientale ad indirizzo agricolo
- Zone edificale
- Zone a verde privato ed a spazi pertinenziali
- Zone agricole per servizi all'agricoltura
- Zone per servizi comprensoriali
- Zone per servizi del parco
- Zone per servizi di interesse comunale
- Pista crash test
- Campo fotovoltaico

