


PARCO DELLE GROANE


Variante al Piano Territoriale di Coordinamento
per le zone di ampliamento (Ex-Lege Reg. 7/2011)

PLANIMETRIA DI PIANO
VARIANTE AREE DI AMPLIAMENTO
Tavola 4 B

Inquadramento Territoriale

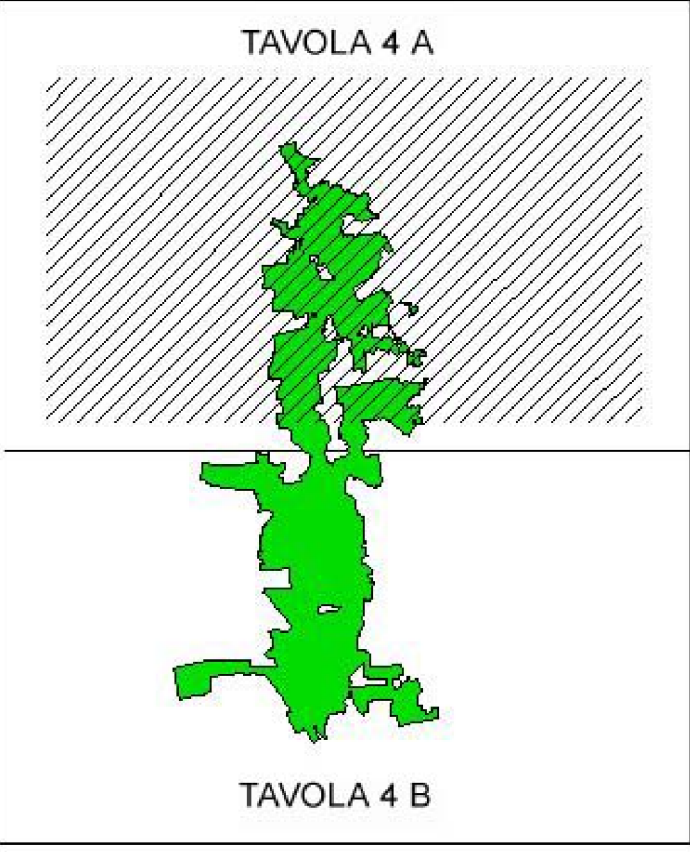

Scala 1 : 10.000

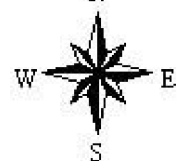

- Confine del Parco regionale delle Groane
- Parco naturale delle Groane
- Sito di interesse comunitario - Rete natura 2000

- Zone di riserva naturale orientata
9 Fosso del Ronchetto - Comune di Seveso
- Zone di riqualificazione ambientale ad indirizzo naturalistico
- Zone di riqualificazione ambientale ad indirizzo agricolo
- Zone edificate
- Zone a verde privato ed a spazi pertinenziali
- Zone agricole per servizi all'agricoltura
- Zone per servizi comprensoriali
2 Canale scolmatore Nord-Ovest
- Zone per servizi del parco
3 Centro Area Langer
- Zone per servizi di interesse comunale
- Pista crash test
- Campo fotovoltaico

