


PARCO DELLE GROANE

Variante al Piano Territoriale di Coordinamento
per le zone di ampliamento (Ex-Lega Reg. 7/2011)

PLANIMETRIA DI PIANO VARIANTE AREE DI AMPLIAMENTO Tavola 4 A

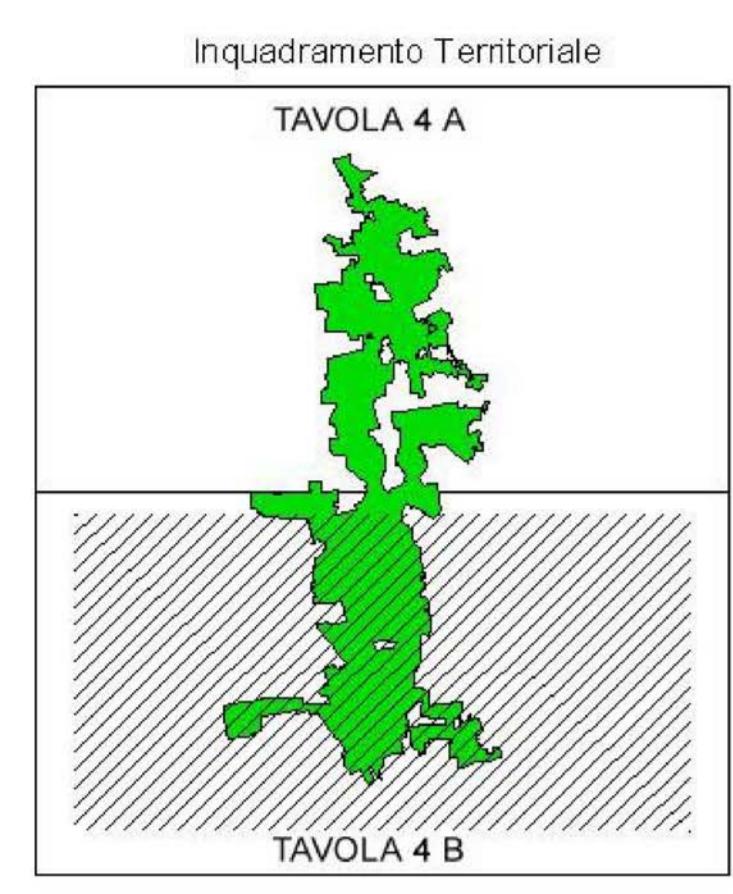

Scala 1 : 10.000

Inquadramento Territoriale
TAVOLA 4 A
TAVOLA 4 B

Confine del Parco regionale delle Groane
Parco naturale delle Groane
Sito di interesse comunitario - Rete natura 2000

- Zone di riserva naturale orientata
9 Fosso del Roncetto - Comune di Sesto
- Zone di riqualificazione ambientale ad indirizzo naturalistico
- Zone di riqualificazione ambientale ad indirizzo agricolo
- Zone edificate
- Zone a verde privato ed a spazi pertinenziali
- Zone agricole per servizi all'agricoltura
- Zone per servizi comprensoriali
2 Centrale sciomatore Nord-Ovest
- Zone per servizi del parco
3 Centro Alex Langer
- Zone per servizi di interesse comunale
- Pista crash test
- Campo fotovoltaico

