


Consorzio

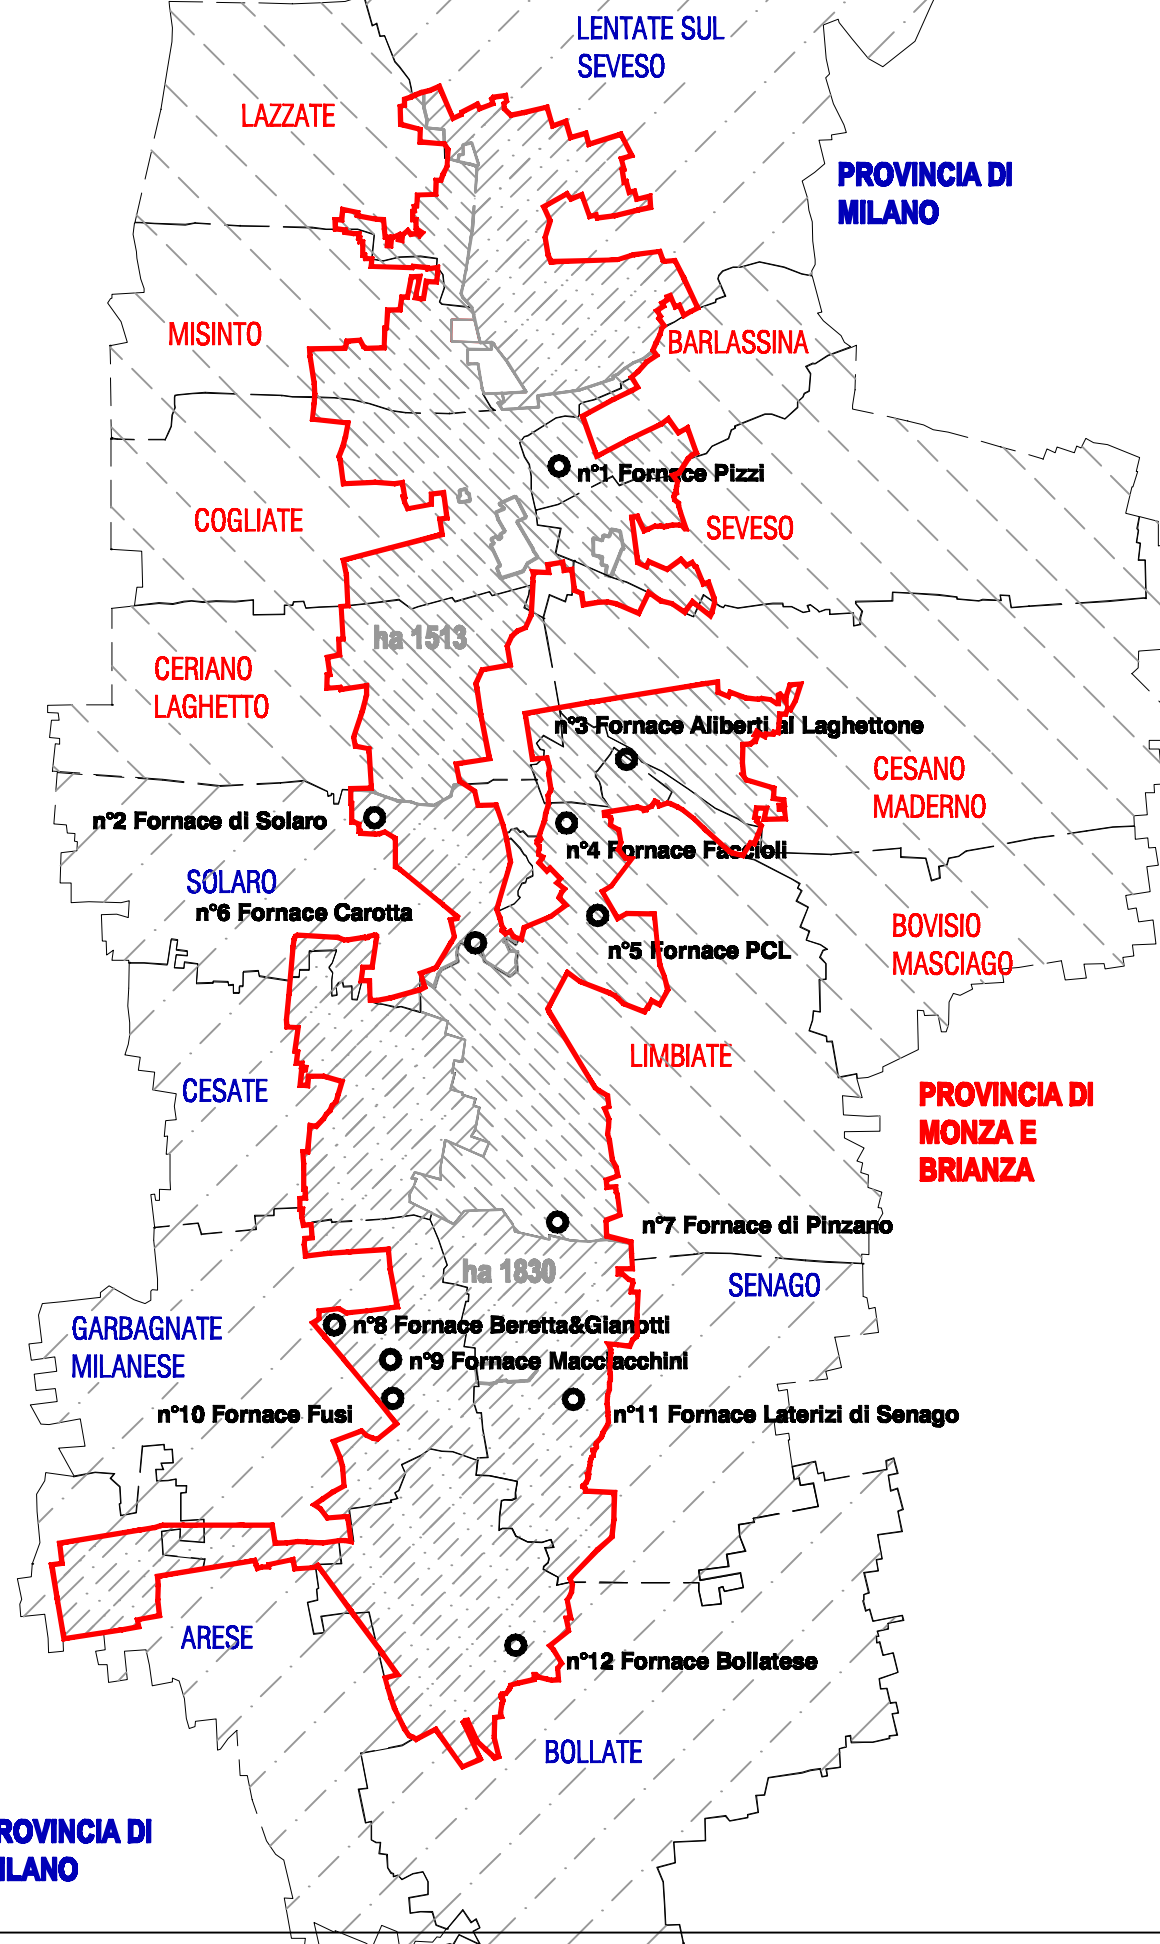

Parco delle Groane

Regione Lombardia, Provincia di Milano

Piano territoriale di coordinamento

Tavola


Piano di settore Fornaci

corografia

scala 1/50.000

Progetto redatto dal Servizio tecnico del Consorzio Parco delle Groane:
Arch. Fabio Lopez Nunes - coordinatore di progetto
Arch. Maria Teresa Gosparini - consulente esterno
Dr. Luca Frezzini - Responsabile Area Tecnica

Consulente legale Avv. Gian Maria Menzani

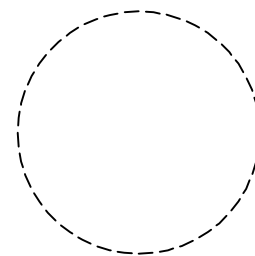

Il Presidente del Consorzio

Il Segretario del Consorzio