


	NUOVA COSTRUZIONE
	DEMOLIZIONE

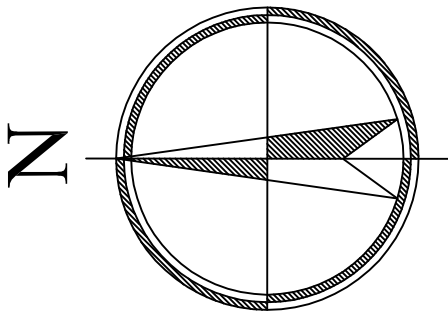


la proprietà

il progettista e direttore lavori


l'impresa

AMPLIAMENTO DI INSEDIAMENTO PRODUTTIVO


Studio tecnico geom. ANTONINO VITALONE geom. MARCO VITALONE via Lattuada, 9 20030 Sesto (MI) tel. 0299058743-0299054277 fax 0299487130		proprietario COLORPACK S.R.L. VIA BENVENUTO CELLINI, 25/26 - SOLARO (MI)	
n. pratica	zona	progetto	
data 06/2016	ag.to 24	foglio 24	mappale 18-19-90
tavola 5	ag.to ag.to	scala 1:200	sezioni e prospetti STATO DI PROGETTO STATO COMPARATIVO

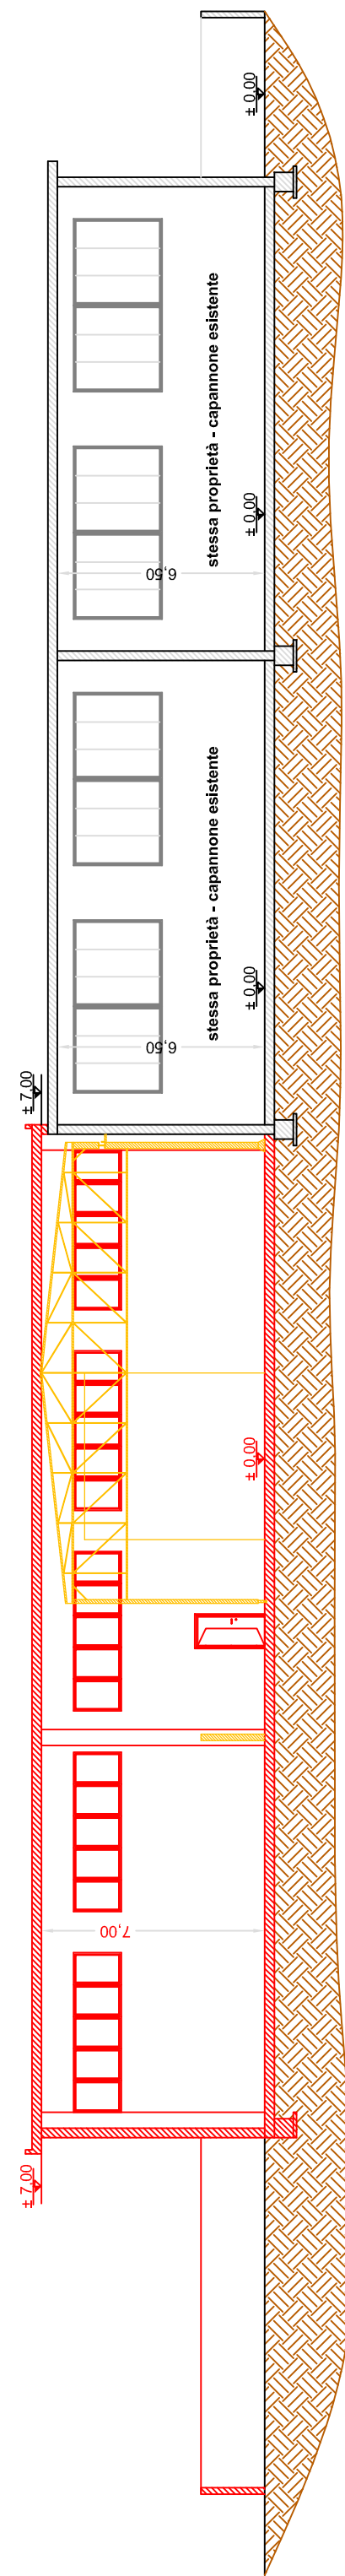


SEZIONE AA' - STATO COMPARATIVO
SCALA 1:200

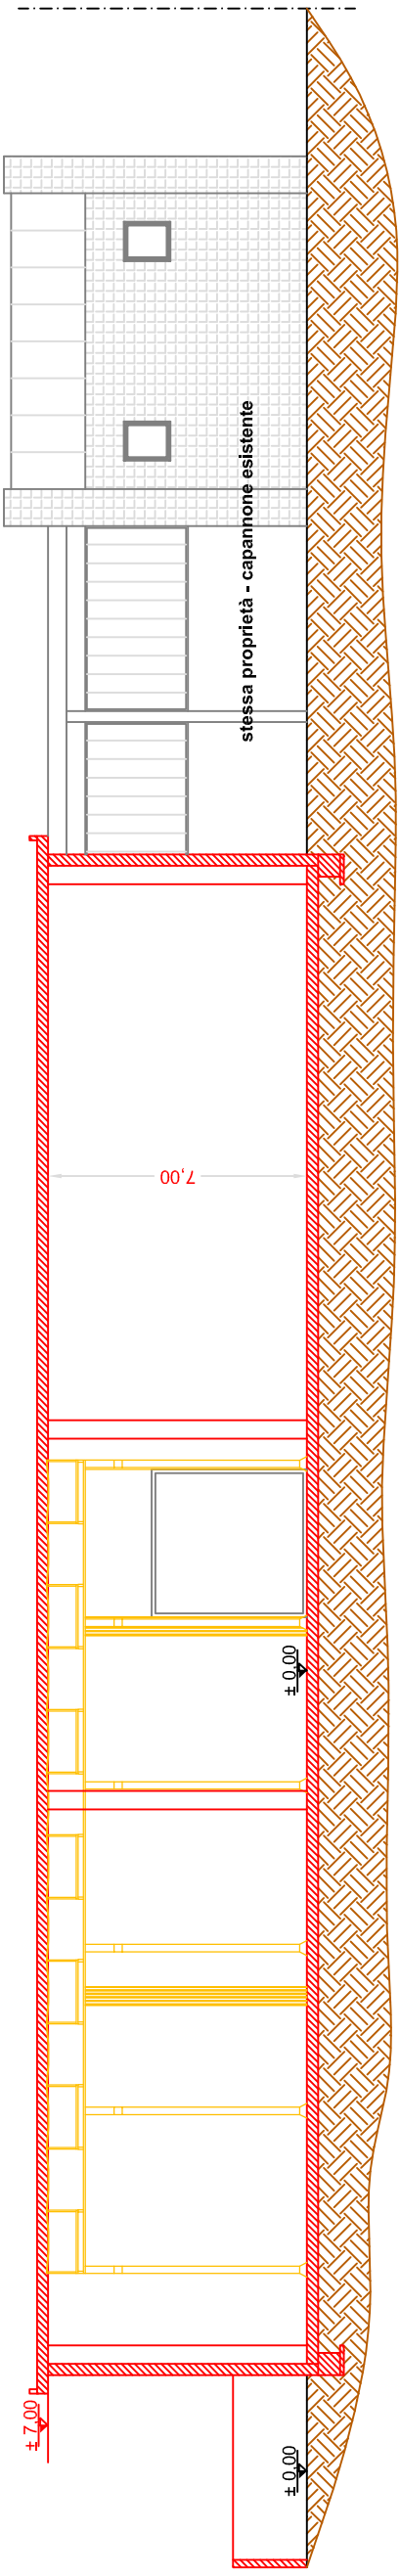


SEZIONE BB' - STATO COMPARATIVO
SCALA 1:200

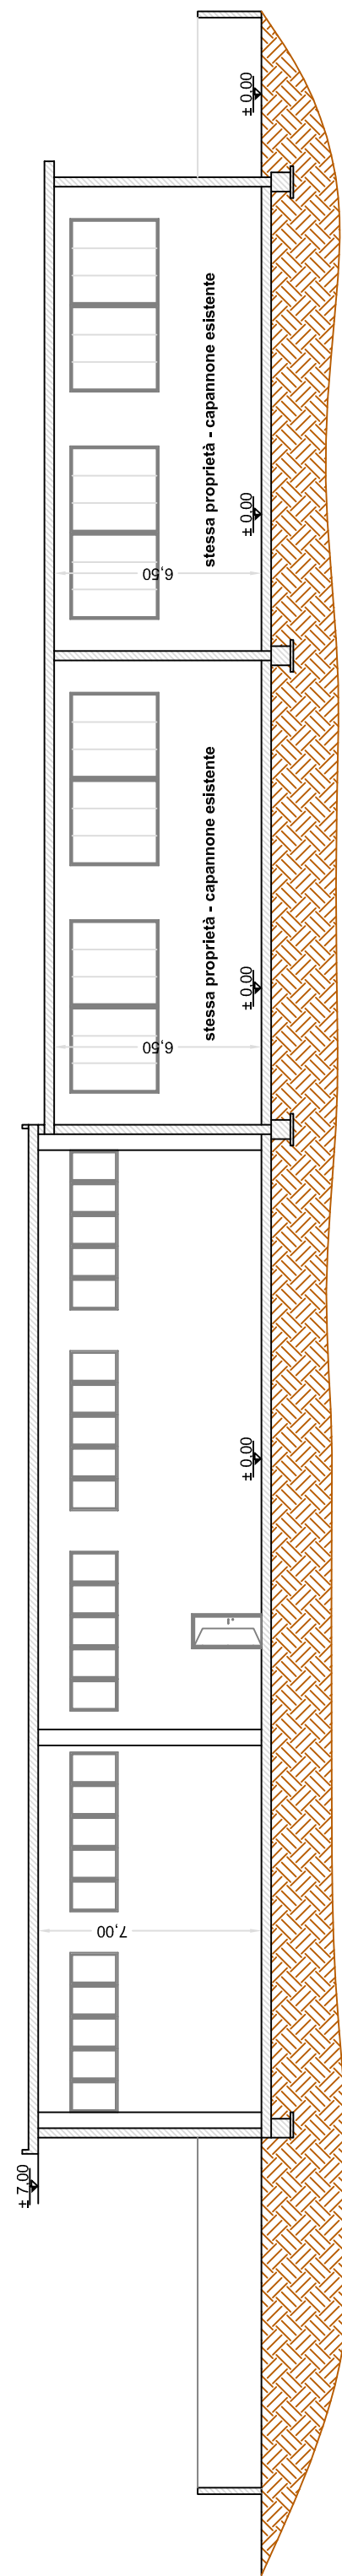


SEZIONE AA' - STATO DI PROGETTO
SCALA 1:200

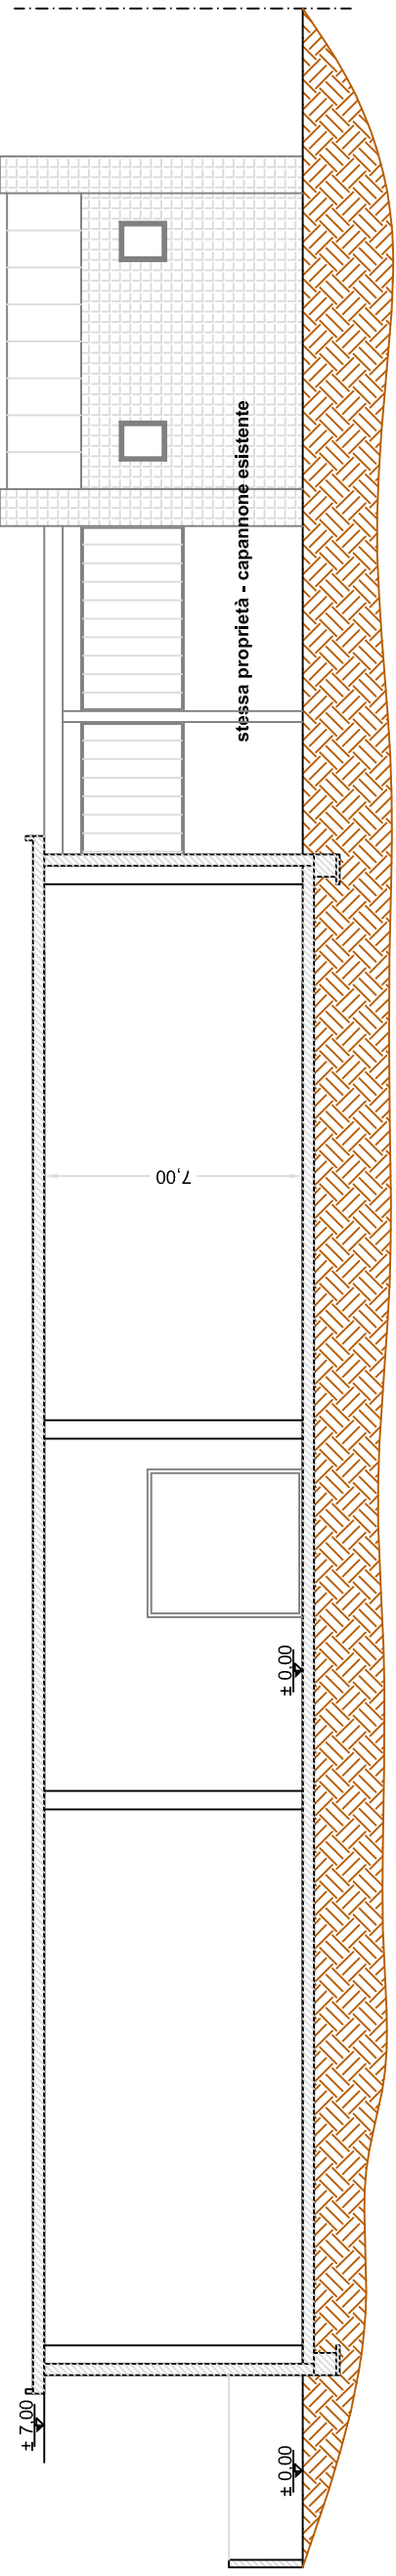


SEZIONE BB' - STATO DI PROGETTO
SCALA 1:200

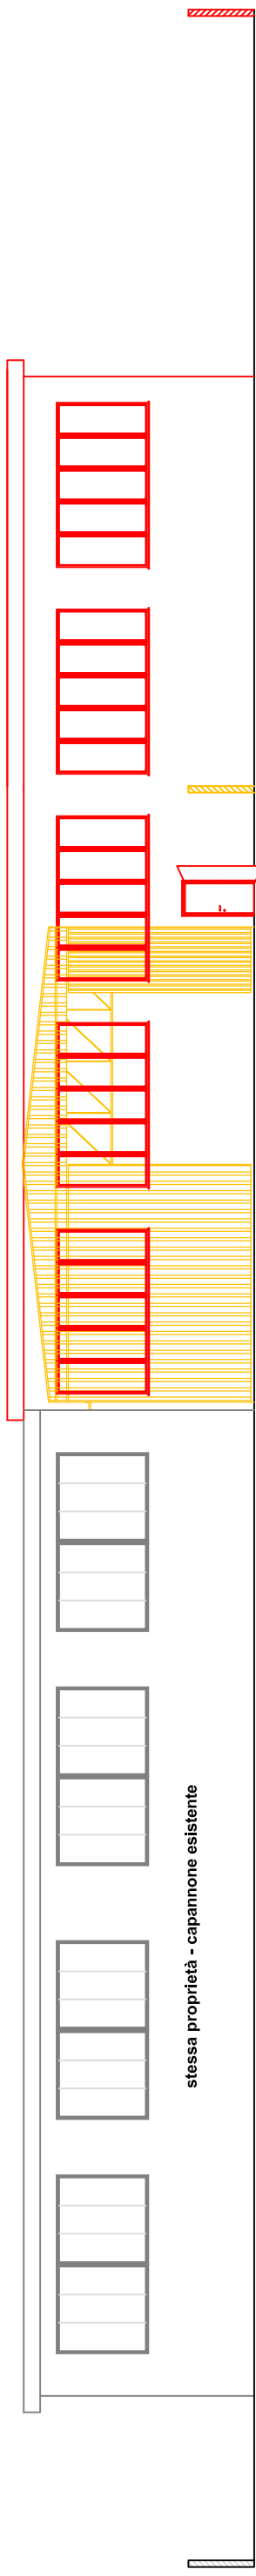


PROSPETTO NORD - STATO COMPARATIVO
SCALA 1:200

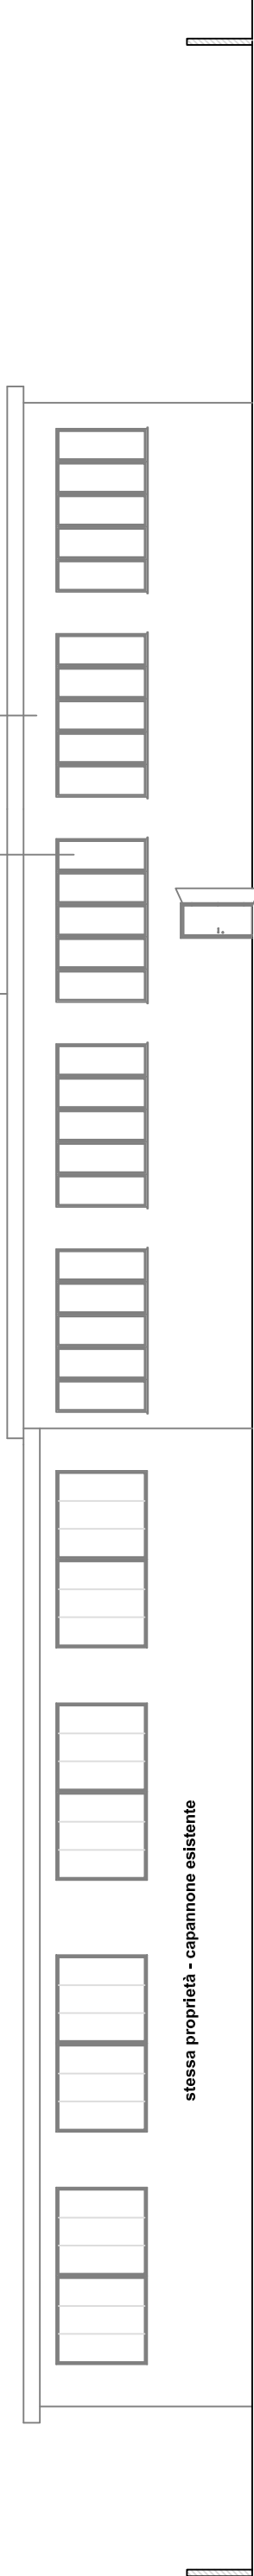


PROSPETTO NORD - STATO DI PROGETTO
SCALA 1:200

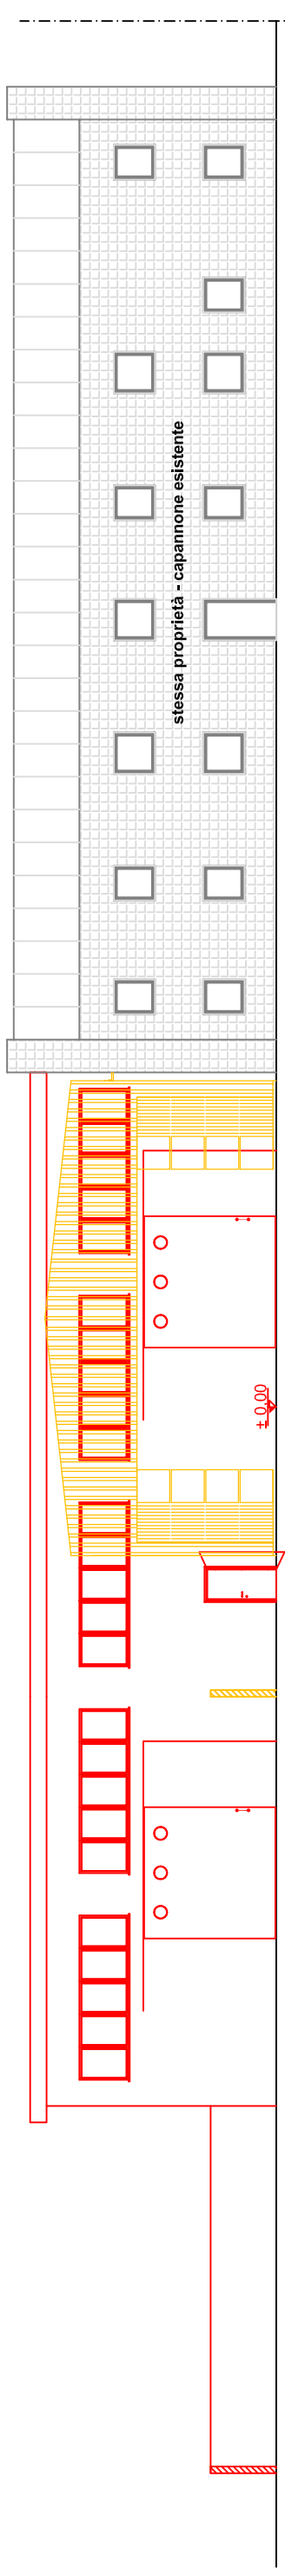


PROSPETTO SUD - STATO COMPARATIVO
SCALA 1:200

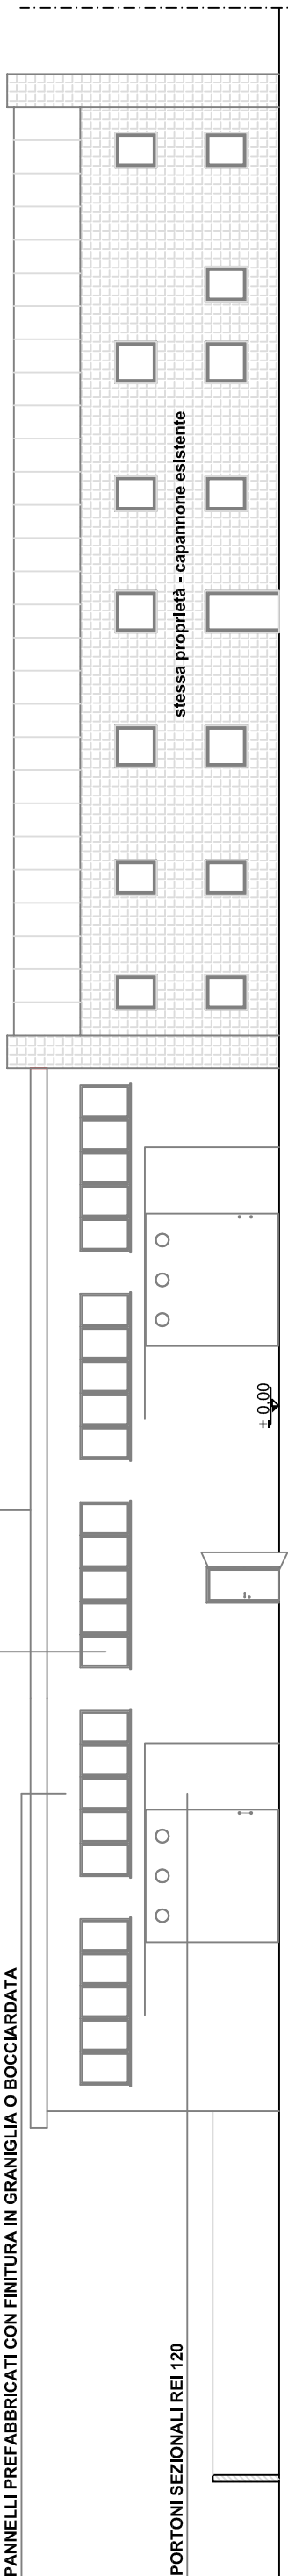

PROSPETTO SUD - STATO DI PROGETTO
SCALA 1:200

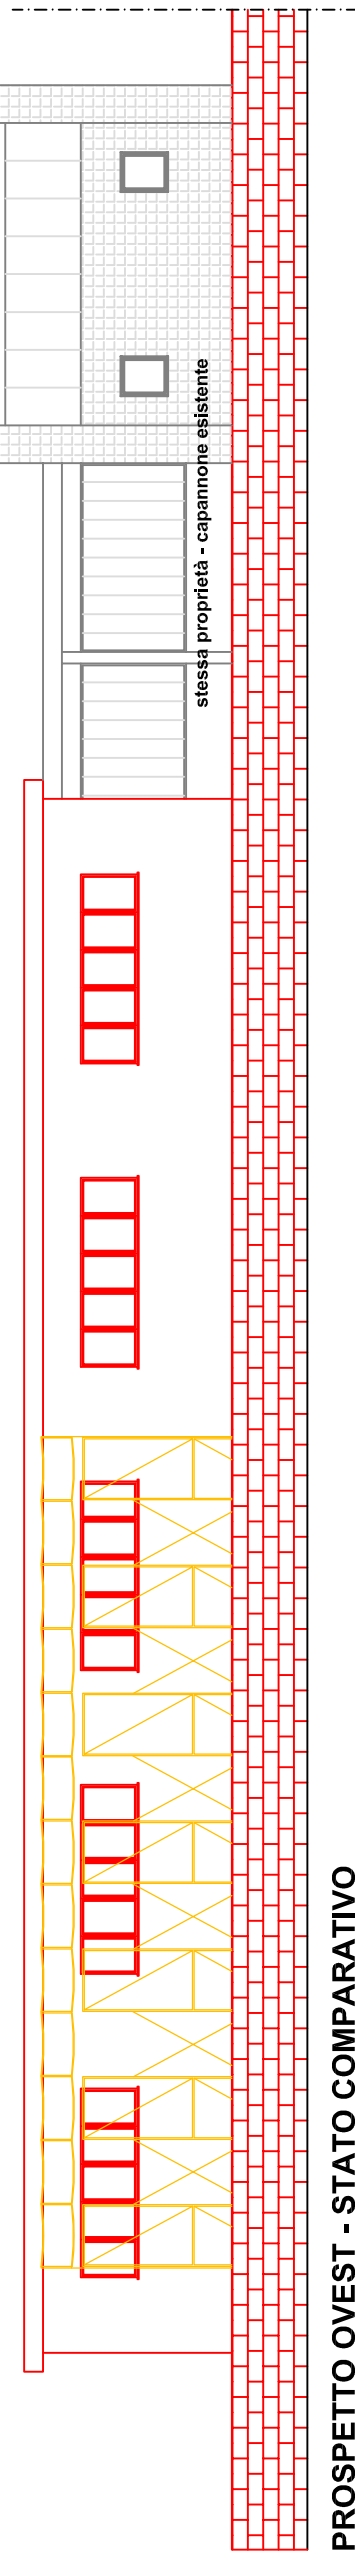

PROSPETTO OVEST - STATO COMPARATIVO
SCALA 1:200

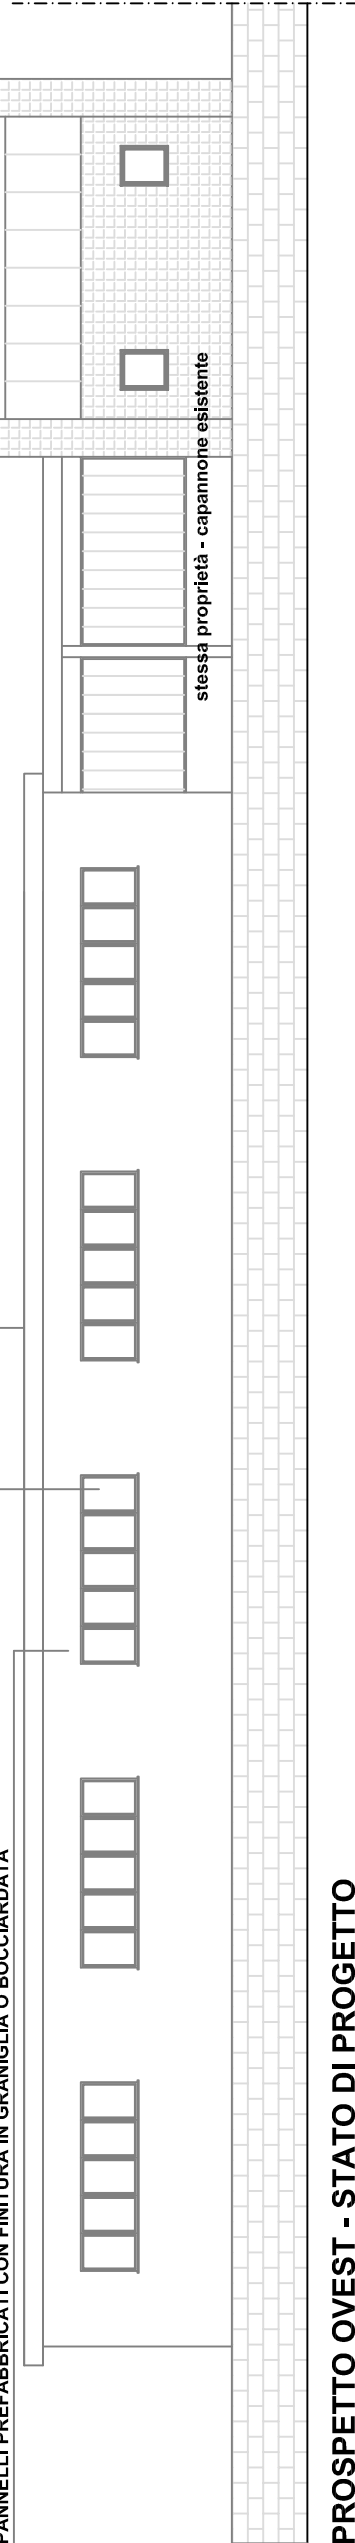

PROSPETTO OVEST - STATO DI PROGETTO
SCALA 1:200

COPERTURA PIANA PREFABBRICATA
SERRAMENTI ESTERNI IN ALLUMINIO
PANNELLI PREFABBRICATI CON FINITURA IN GRANGOLA O BOCCARDATA

COPERTURA PIANA PREFABBRICATA
SERRAMENTI ESTERNI IN ALLUMINIO
PANNELLI PREFABBRICATI CON FINITURA IN GRANGOLA O BOCCARDATA

COPERTURA PIANA PREFABBRICATA
SERRAMENTI ESTERNI IN ALLUMINIO
PANNELLI PREFABBRICATI CON FINITURA IN GRANGOLA O BOCCARDATA