
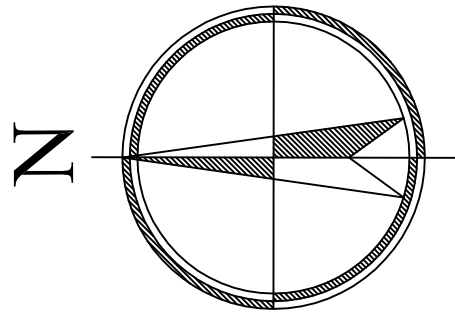


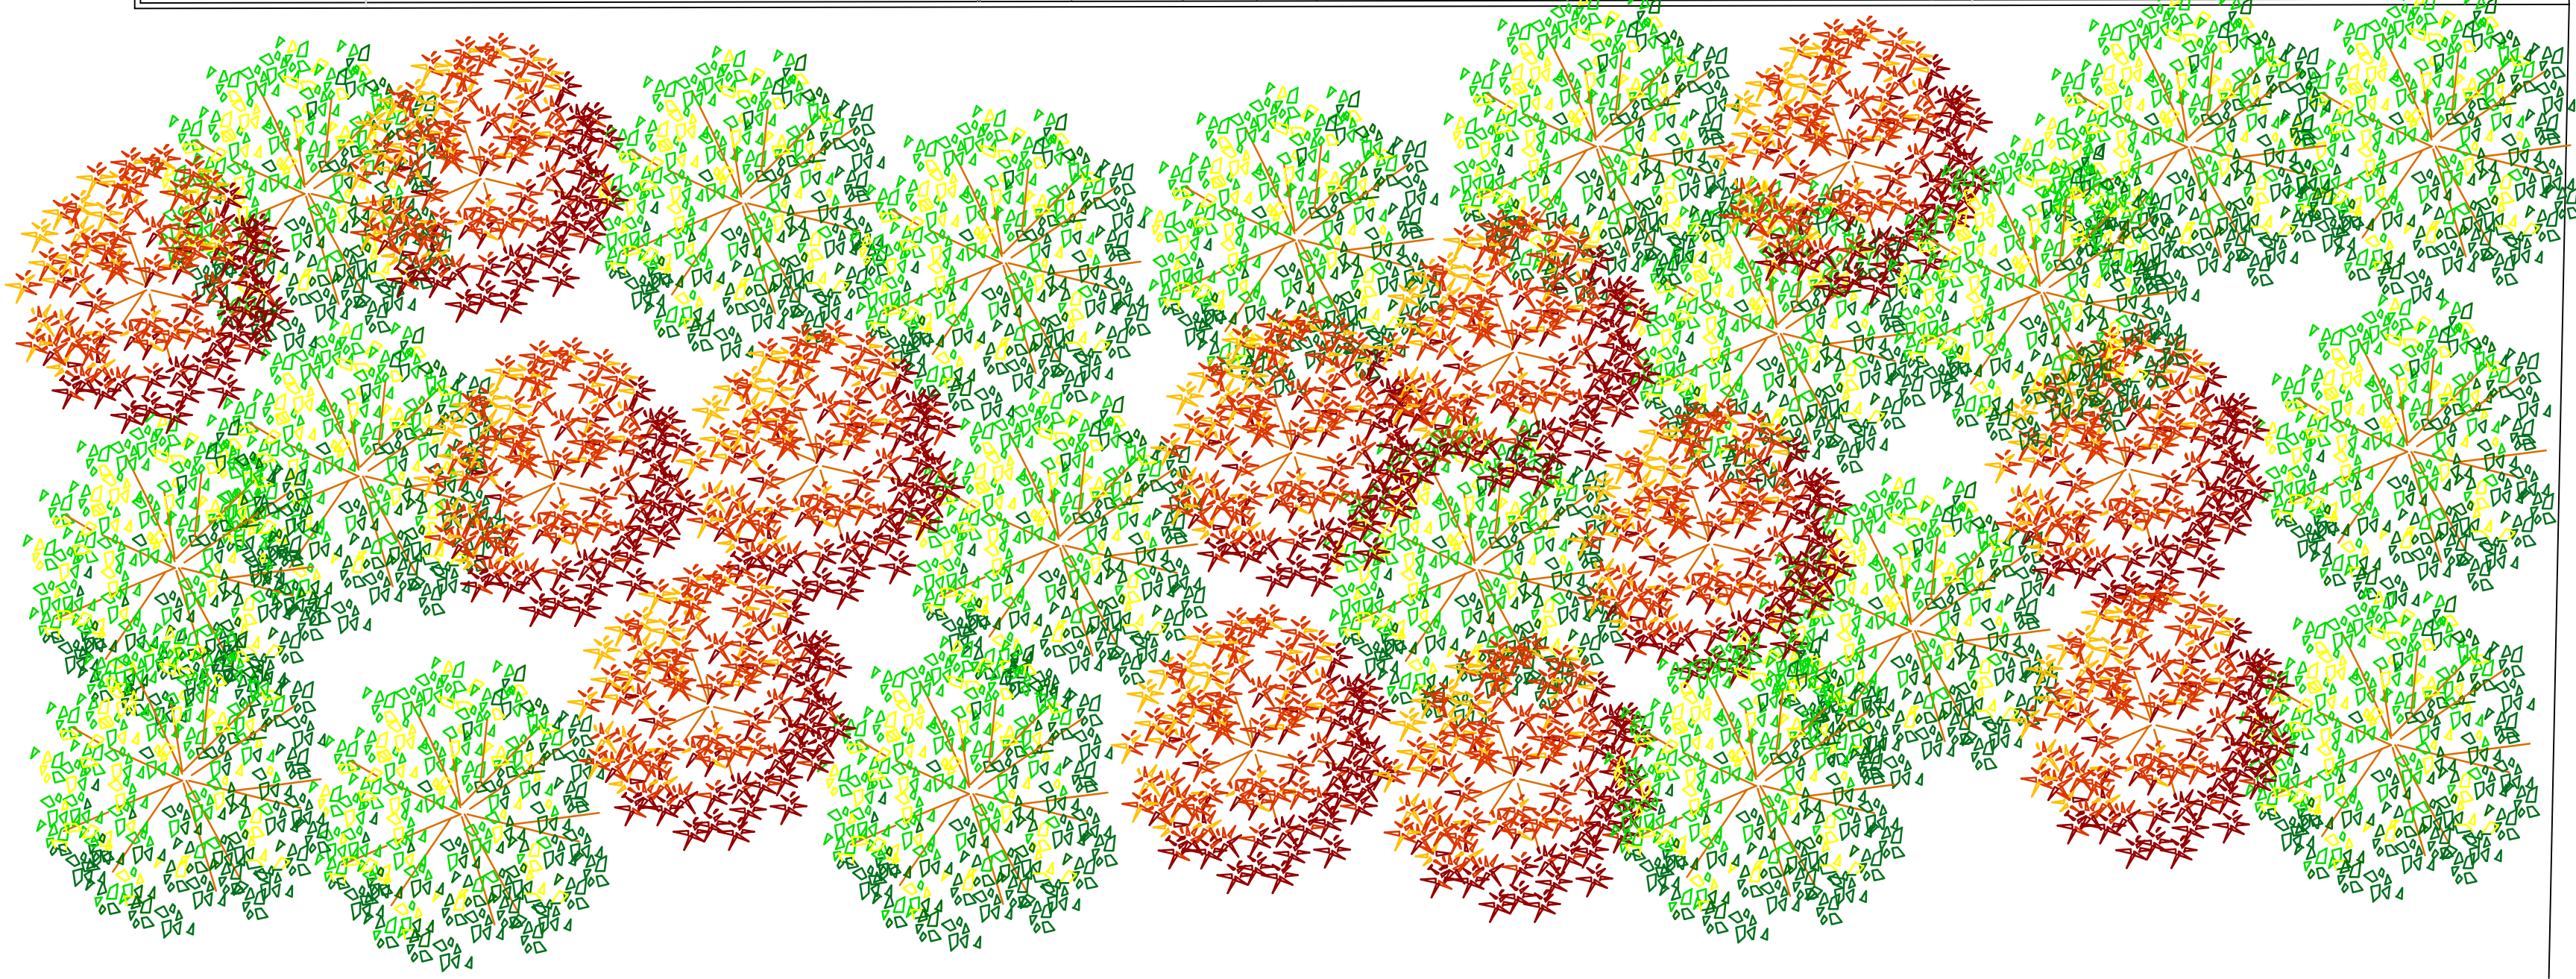

la proprietà

il progettista e direttore lavori

l'impresa

AMPLIAMENTO DI INSEDIAMENTO PRODUTTIVO

Studio tecnico
geom. ANTONINO VITALONE
geom. MARCO VITALONE
via Lattuada, 9
20030 Sernago (MI)
tel. 0299058743-0299054277 fax 0299487130

proprietario
COLORPACK S.R.L.
VIA BENVENUTO CELLINI, 25/26 - SOLARO (MI)

tavola	n. pratica	data	agg.to	zona	progetto
2		06/2016	agg.to	folgio 24	mappale 18-19-90
		agg.to	agg.to	scala 1:200	

PLANIMETRIA STATO DI FATTO

VIA BENVENUTO
CELLINI



PLANIMETRIA STATO DI FATTO
SCALA 1:200



ingresso
carraro

ingresso
pedonale

ingresso
carraro