


INQUADRAMENTO



ESTRATTO PLANIMETRIA DI PIANO PTC Tav.1/b



ESTRATTO PLANIMETRIA PIANO DELLE REGOLE Tav. III 02

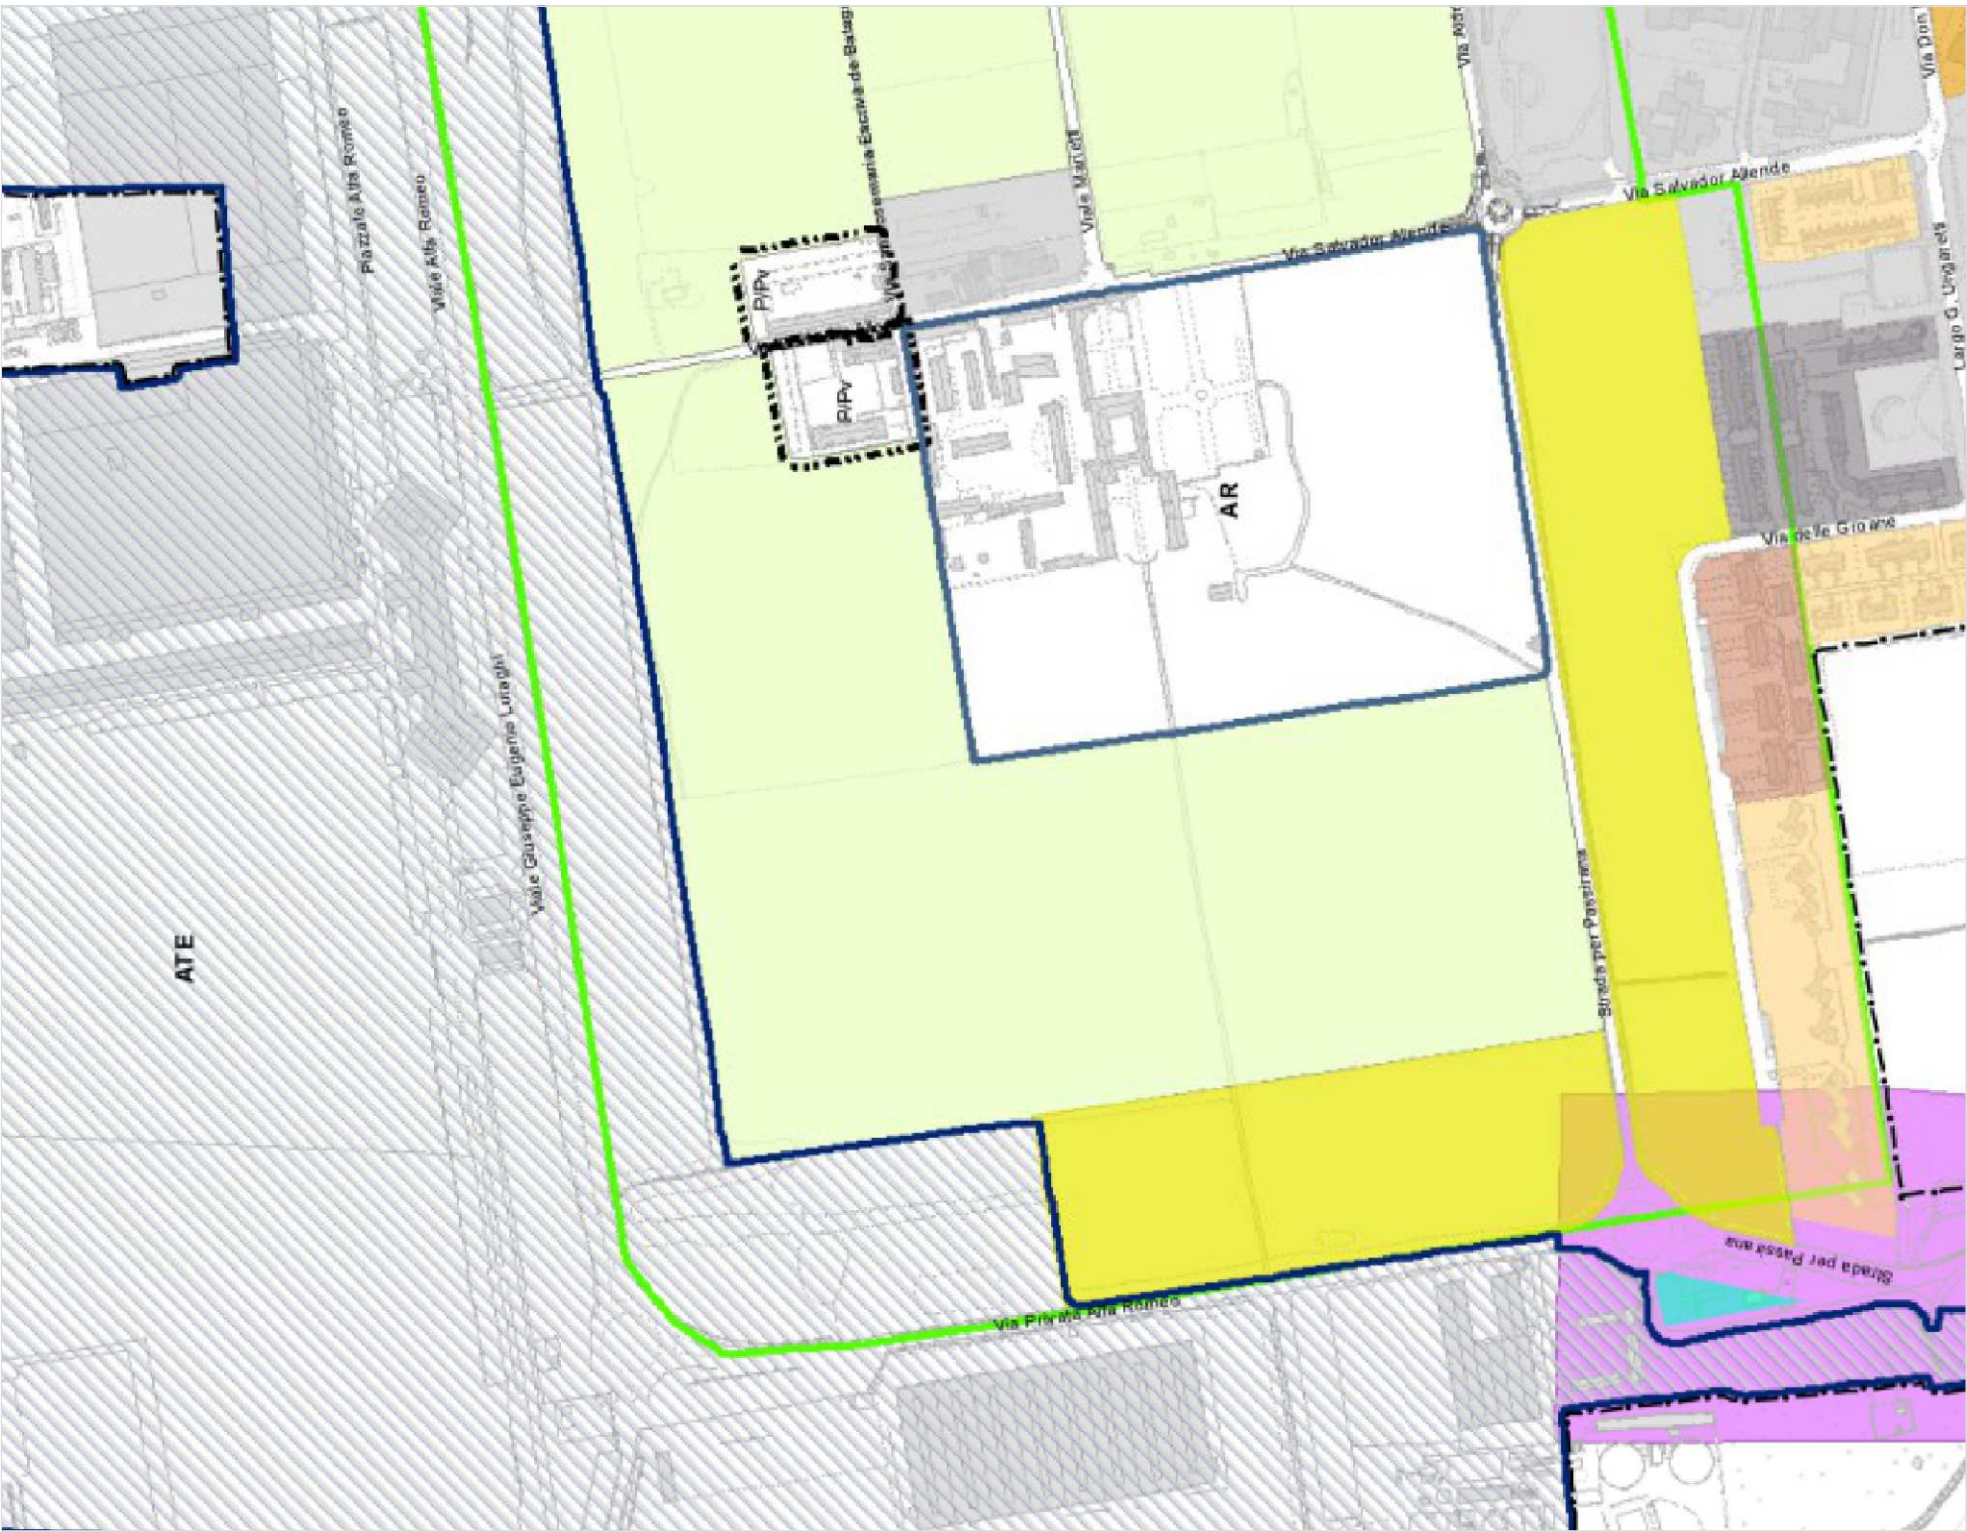

DESTINAZIONI D'USO da DOCUMENTO DI PIANO (PIU)

- RESIDENZA
- AGRICOLO/RURALE
- BOX
- DEPOSITO
- ACCESSORI

LEGENDA

- ZONE DI INTERESSE STORICO-ARCHITETTONICO
- ZONE DI RIQUALIFICAZIONE AMBIENTALE AD INDIRIZZO AGRICOLO
- ZONE DI RIQUALIFICAZIONE AMBIENTALE AD INDIRIZZO NATURALISTICO

PREVISIONI DI PIANO

- ZONE INCLUSE NEL TERRITORIO DEL PARCO DELLE GROANE P/G, Art.28
- AMBITI DI COMPENSAZIONE AMBIENTALE "Cd", art.29
- A.R. art. 31,2 NTA DEL PTC PARCO GROANE
- AMBITI DI TRASFORMAZIONE EXTRAURBANA

PARCO DELLE GROANE

Via della Polveriera, 2 - 20020 Solaro (MI)

Redattore del Piano di Settore
arch. Anna Frey

Anna Frey
architetto

V.le Coni Zugna, 27
20144 Milano
Tel/Fax 02.48011239



Responsabile Unico Procedimento
dott. Luca Frezzini

proponente	SOCIETA' CIVILE LARIANA a R.L.	data	dicembre 2018
precedente	PARCO DELLE GROANE		
titolo	Piano di Settore Zone di interesse storico-architettonico stralcio villa la Valera	scala	1:5000
oggetto	Inquadramento generale	tavola	1