


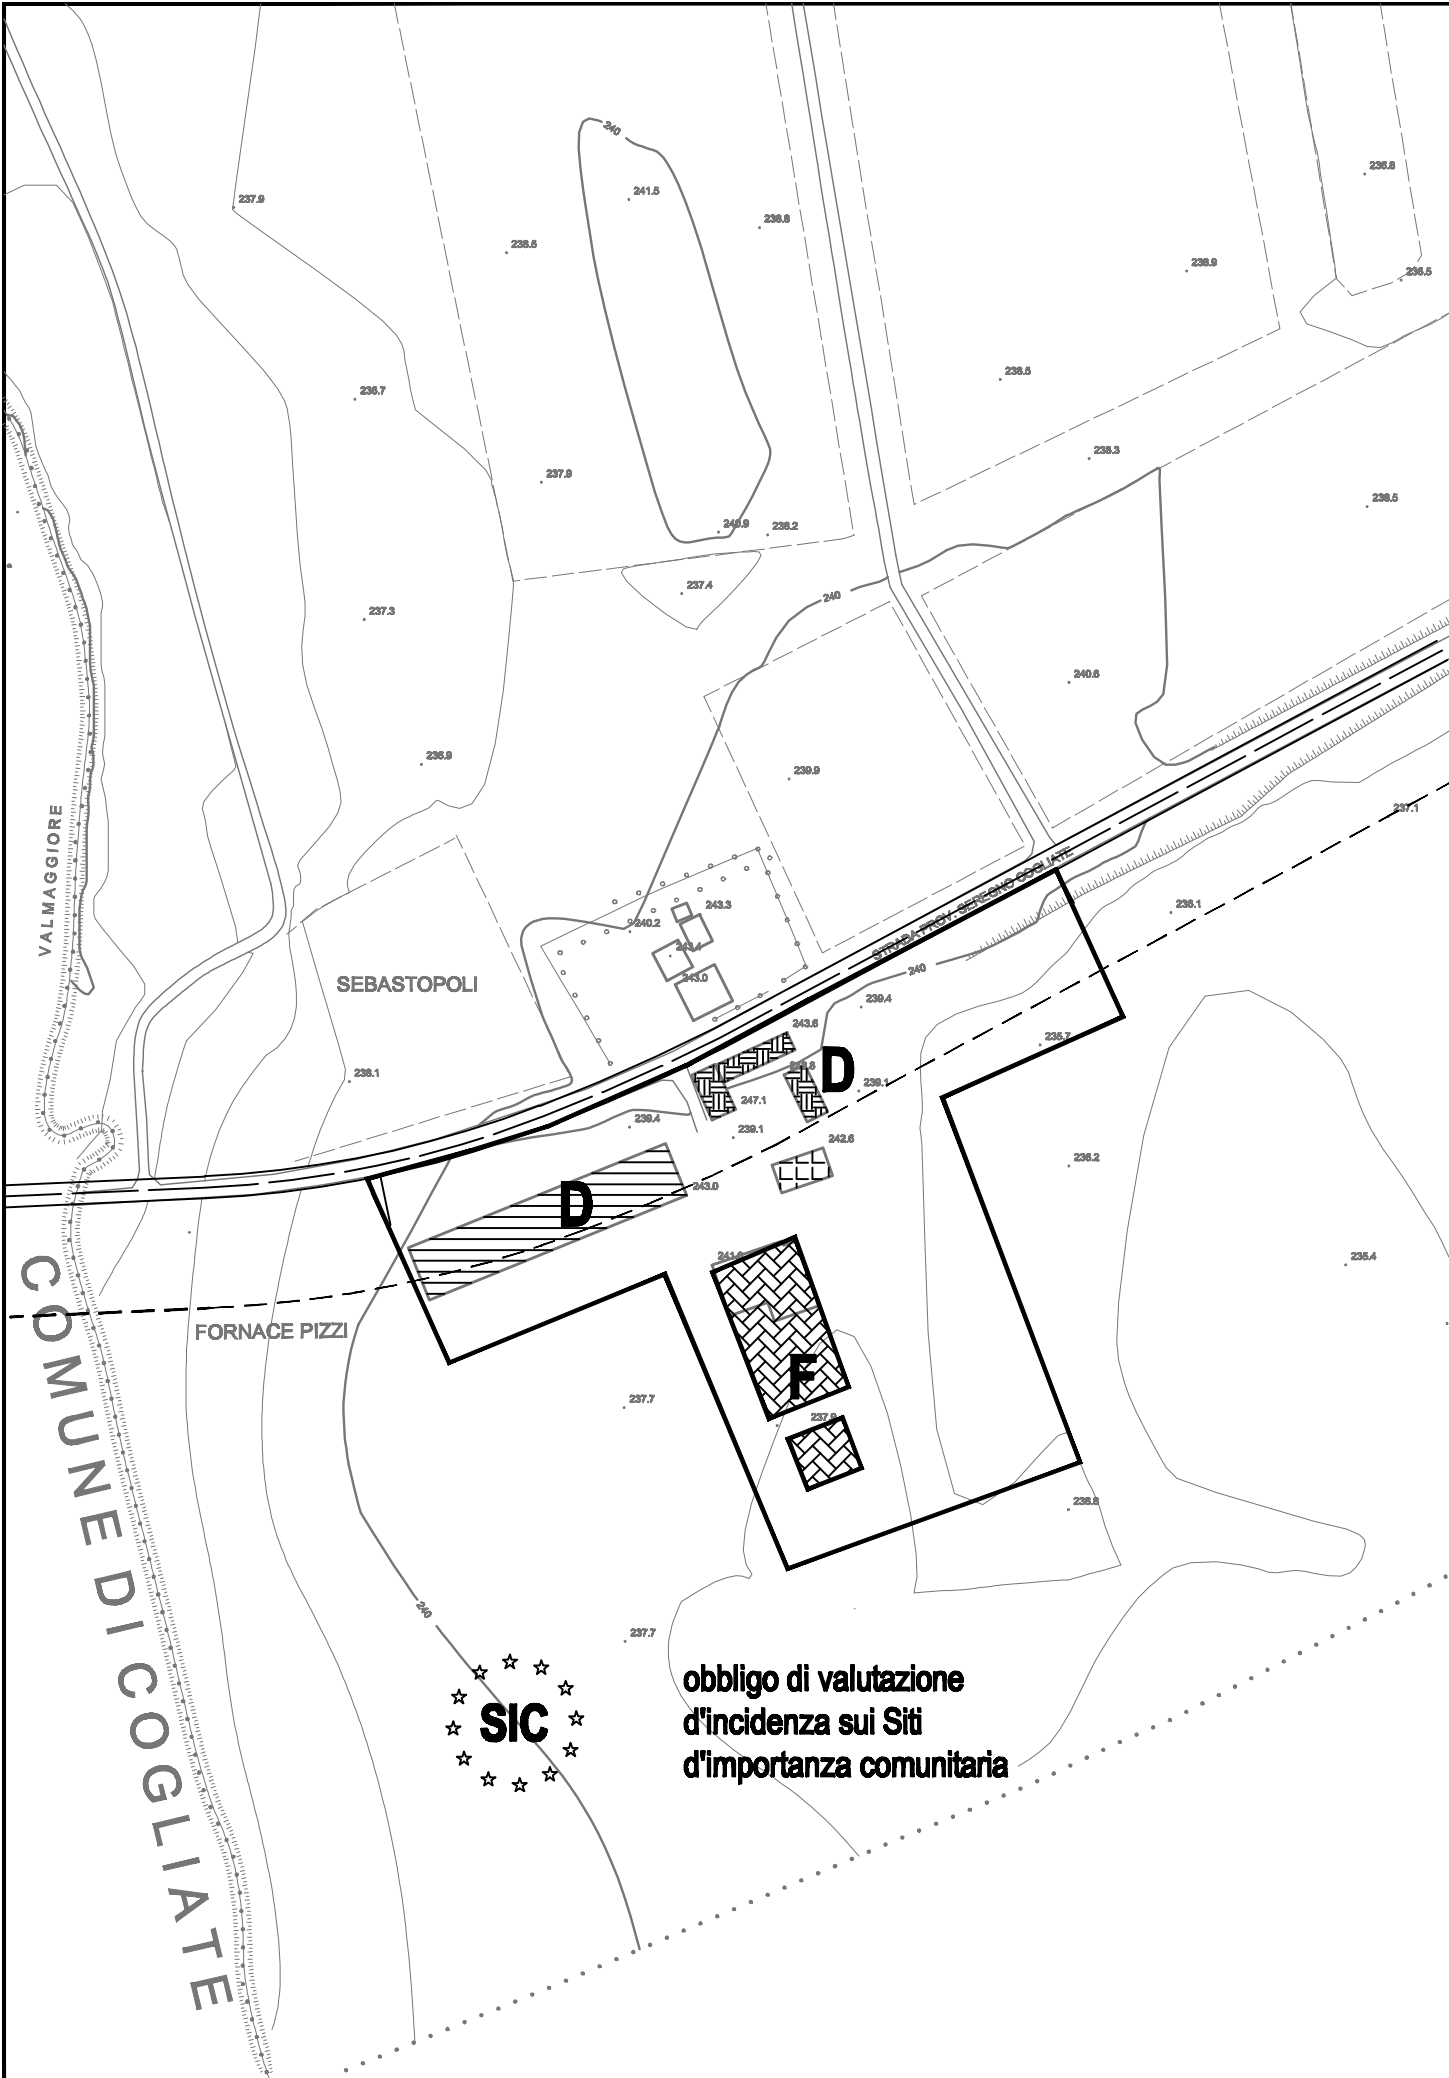

Consorzio Parco Groane
Piano di settore Fornaci
Scheda tecnica di rilevamento

Comune di
Barlassina

Fornace Pizzi

Scheda n°
Bar 01

Stato di fatto al 2004

Destinazione d'uso: **fornace abbandonata**
Superficie lotto **mq.17775**

Superficie lorda pav Slp **mq. 3936**

Volume all'intradosso **mc 11808**

SC archeologia industriale **mq 1916**

Previsione PSFO

Superficie lorda pav Slp **mq. 3936**
*di cui Slp ammessa
in demolizione e ricostruzione mq. 2020*
Superficie lorda storica **mq. 1916**: qualora
ceduta all'uso pubblico, può essere recuperata.


N.B.: i dati vanno verificati mediante perizia
dettagliata

Note e prescrizioni speciali: *fornace abbandonata in rovina; antico forno hoffmann potenzialmente
di pregio per archeologia industriale; attività marginali, di impatto paesaggistico;
l'intervento deve prevedere la massima cautela rispetto al contesto naturalistico e alla rinnovazione in
atto tra le "gambette"; l'accesso deve essere spostato a est dell'edificio, previo nulla osta dell'ente
gestore della strada; obbligo di valutazione d'incidenza sul sito comunitario*


Scala 1/2.000




**elementi di archeologia
industriale**

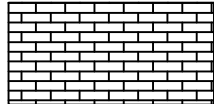


Fornace in attività

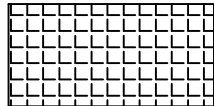


**altri stabilimenti
produttivi o magazzini**

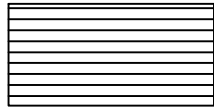

Tettoie aperte

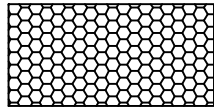


Uffici e negozi

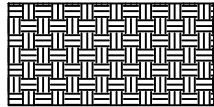


**Residenza e
assimilabili**




Edifici per l'agricoltura

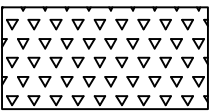

**Immobili a destinazione
sportiva e turistica**

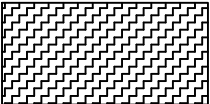

Immobili in disuso

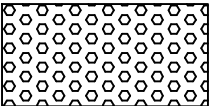

box e accessori

D

**superfetazioni e altri
vani demolibili e
riorganizzabili**



**obbligo di valutazione
d'incidenza sui Siti
d'importanza comunitaria**