


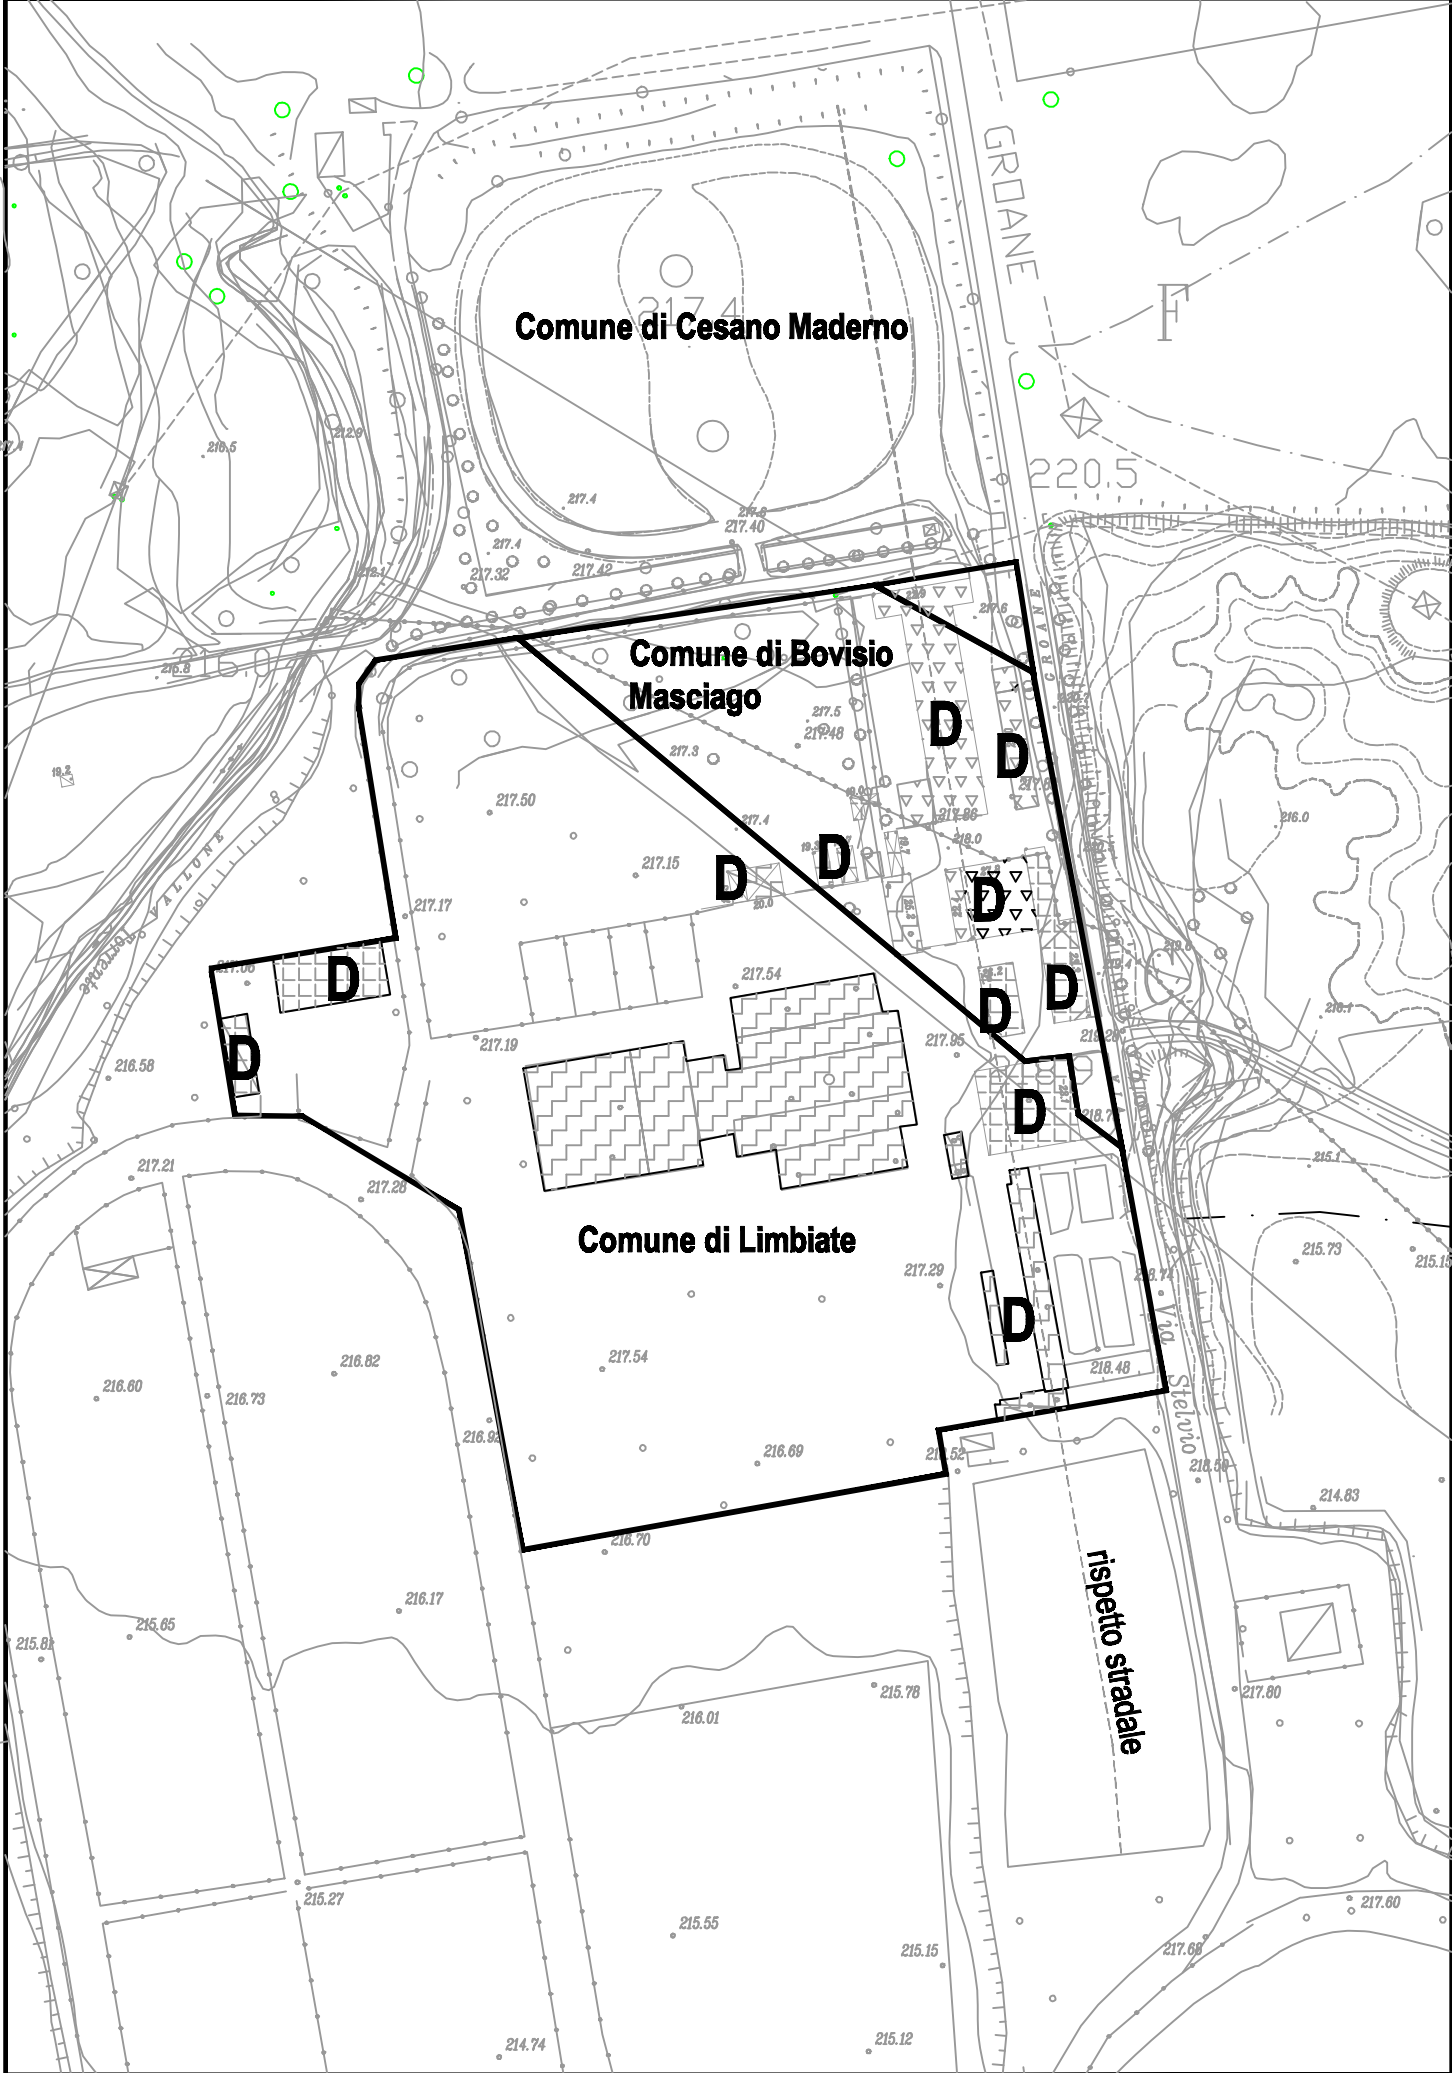

Consorzio Parco Groane
Piano di settore Fornaci
Scheda tecnica di rilevamento

Comune di
Bovisio, Cesano , Limbiate

Fornace Aliberti Laghettoni

Scheda n°
Lbc 03

Stato di fatto al 2004

Destinazione d'uso:**fornace dismessa già maneggio**

Superficie lotto mq. 46810

Superficie lorda pav Slp mq. 8816

Volume all'intradosso mc 26.448

SC archeologia industriale mq –

Previsione PSFO

Superficie lorda storica mq. --

Superficie lorda pav Slp mq. 8816

Slp ammessa

in demolizione e ricostruzione mq. 8816

Note:

fornace dismessa; maneggio cavalli; attività artigianali varie; occorre un rilievo celerimetrico per accertare gli esatti confini comunali e la consistenza - nell'intervento la volumetria dovrà essere il più possibile traslata verso sud, anche mediante l'integrazione progettuale con l'adiacente area a parco attrezzato; le aree a nord, nei comuni di Bovisio e Cesano, saranno prioritariamente destinate ai servizi, e alla formazione dei parcheggi, utili anche alla accessibilità all'oasi di Cesano

Scala 1/2.000

elementi di archeologia industriale

Fornace in attività

altri stabilimenti produttivi o magazzini

Tettoie aperte

Uffici e negozi

Residenza e assimilabili

Edifici per l'agricoltura

Immobili a destinazione sportiva e turistica

Immobili in disuso

box e accessori

superfetazioni e altri vani demolibili e riorganizzabili