
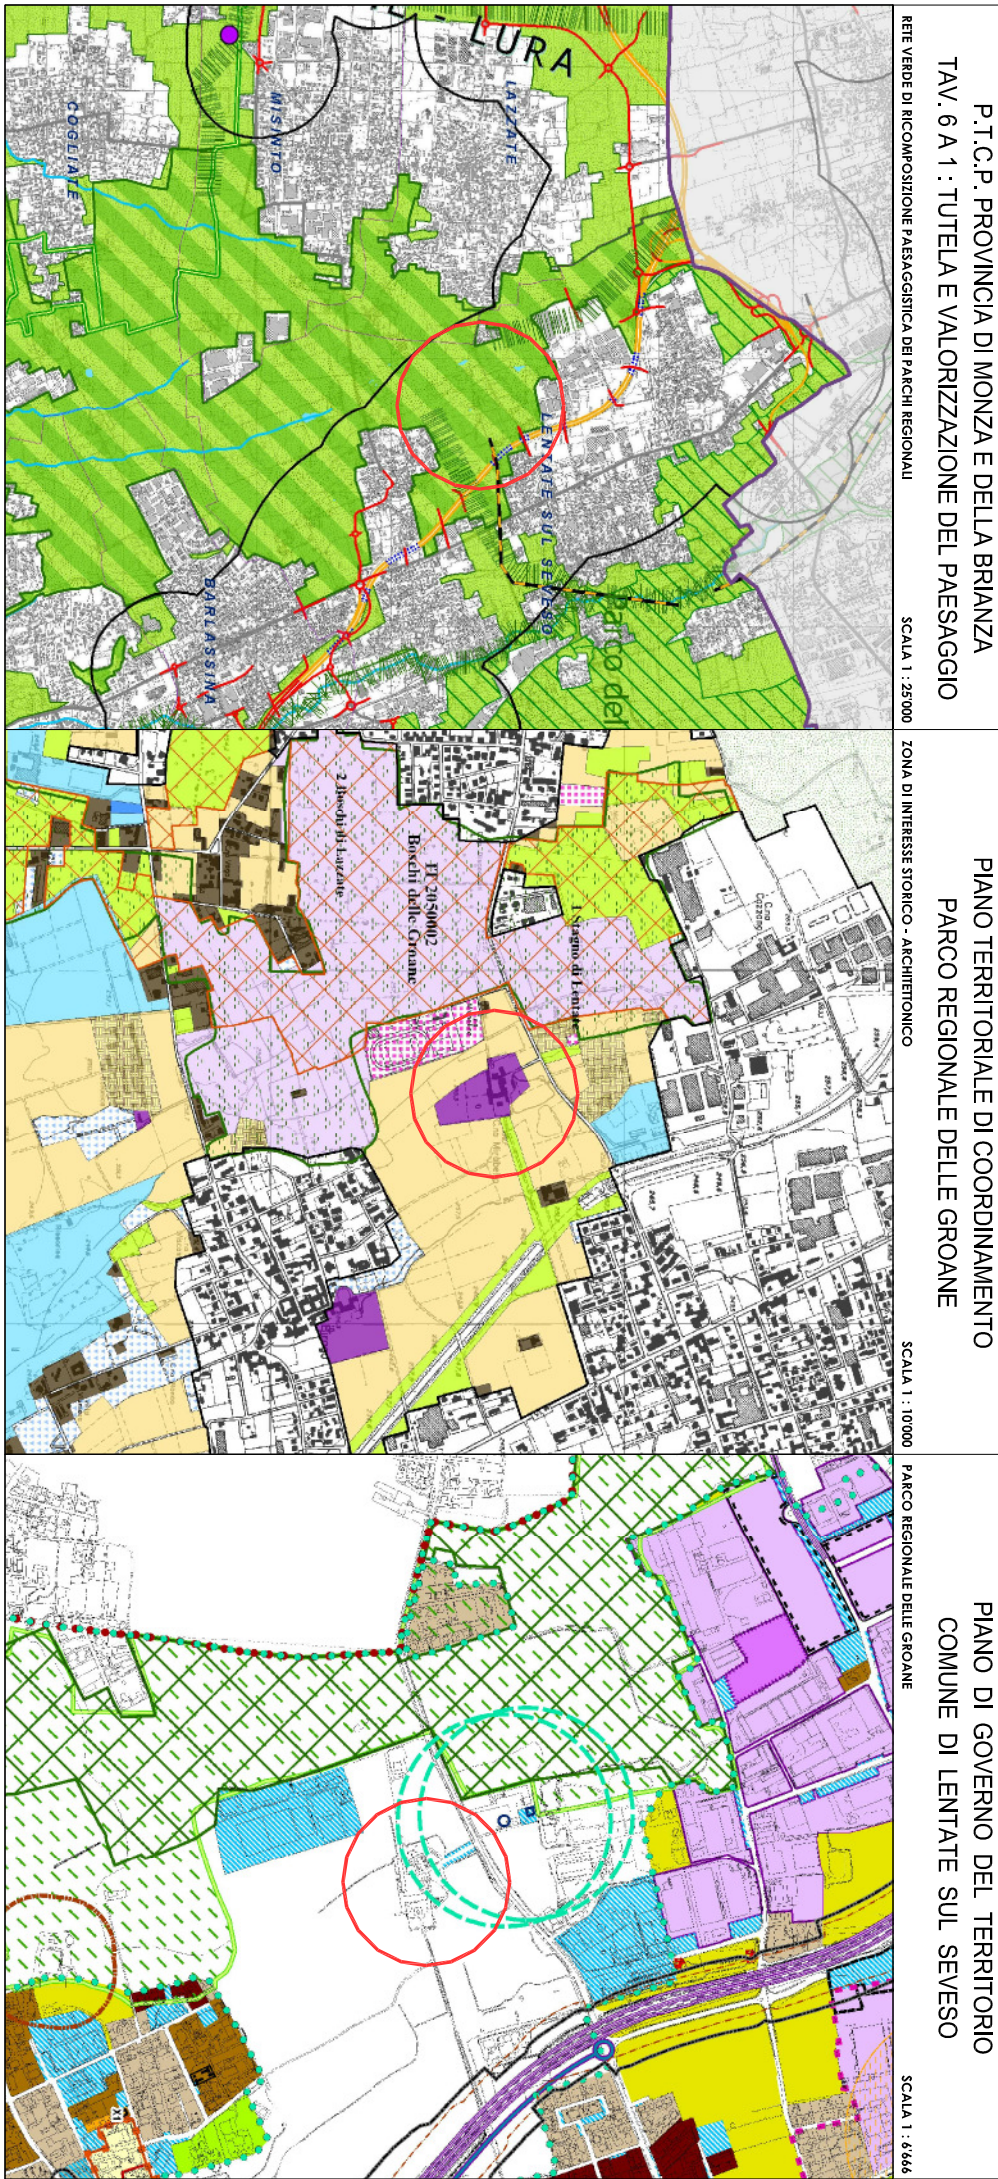


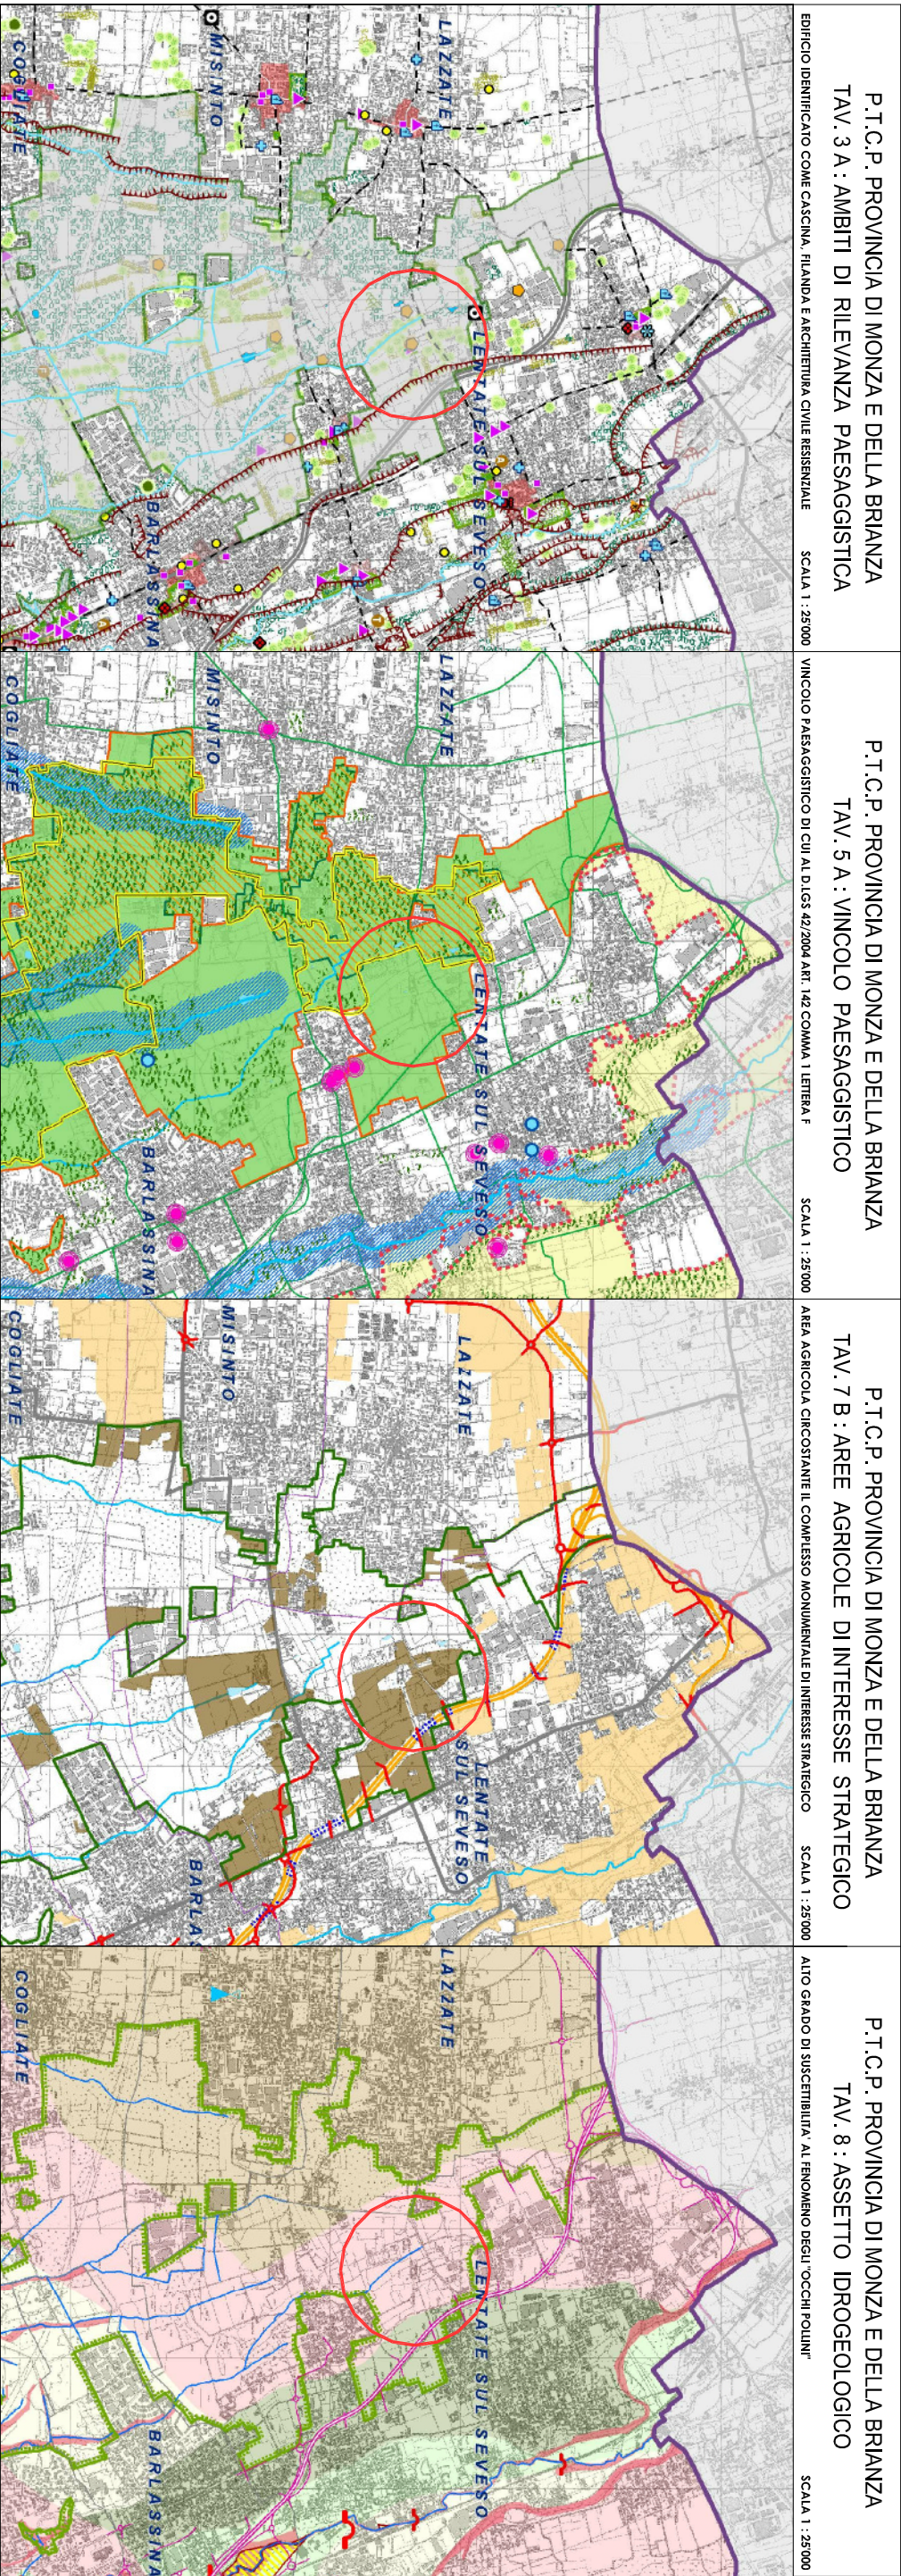

Parco Regionale delle Groane
Via della Poveriera n. 2 - Solero (MI)

Piano di settore zone di interesse storico - architettonico

Stralcio Villa Mirabello

PARCO REGIONALE DELLE GROANE
COMUNE DI LENTATE SUL SEVESO

TAV. 01
INQUADRAMENTO TERRITORIALE

SCALA : varie

AREA TECNICA PARCO DELLE GROANE
Dr. Luca Frezzini - Responsabile
Arch. Mauro Boffa - Tecnico incaricato

DICEMBRE 2015