

PROSPETTO SUD - INGERIMENTO AMBIENTALE NELLO STATO DI PROGETTO -
Scala 1:200

PROSPETTO SUD - INGERIMENTO AMBIENTALE NELLO STATO DI PROGETTO -
Scala 1:200



PROSPETTO SUD - INGERIMENTO AMBIENTALE NELLO STATO DI PROGETTO -
Scala 1:200



PROSPETTO EST - INGERIMENTO AMBIENTALE NELLO STATO DI PROGETTO -
Scala 1:200

PROSPETTO EST - INGERIMENTO AMBIENTALE NELLO STATO DI PROGETTO -
Scala 1:200

PROSPETTO EST - INGERIMENTO AMBIENTALE NELLO STATO DI PROGETTO -
Scala 1:200

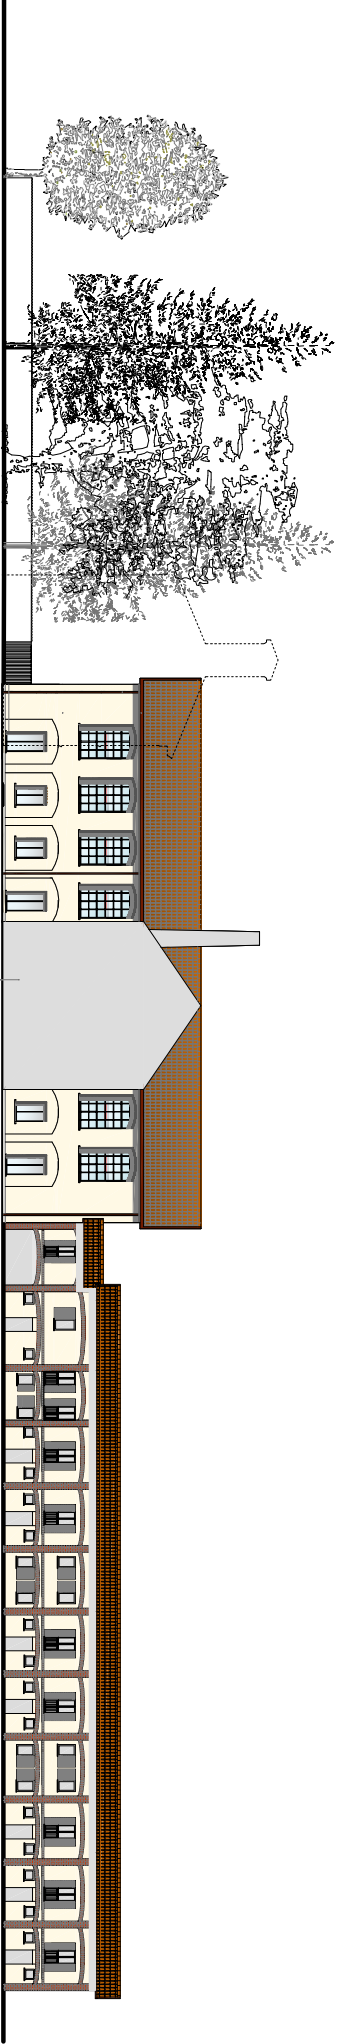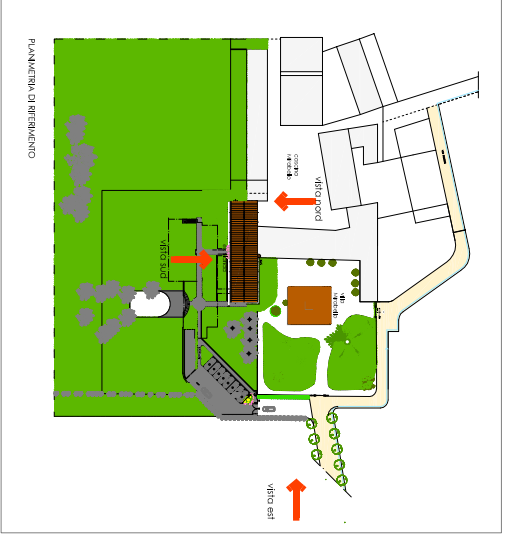

PROSPETTO NORD - INGERIMENTO AMBIENTALE NELLO STATO DI PROGETTO -
Scala 1:200

PROSPETTO NORD - INGERIMENTO AMBIENTALE NELLO STATO DI PROGETTO -
Scala 1:200

PROSPETTO NORD - INGERIMENTO AMBIENTALE NELLO STATO DI PROGETTO -
Scala 1:200



Parco Regionale delle Grovne
via della Felvetana n. 2 - Salero (MI)
Piano di settore zone di interesse storico - architettonico
Stralcio Villa Mirabello
PARCO REGIONALE DELLE GROVNE
COMUNE DI LEVATE SUL SEVISO



TAV. 06
PROSPETTI FABBRICATO RIANDA
CITERIA PROGETTUALI
AREA TECNICA PARCO DELLE GROVNE
Arch. Mauro Biondi - Tecnico incaricato
DISEGNA
2015