SITUAZIONE ESISTENTE DEL VIALE DI ACCESSO ALLA VILLA VERRI

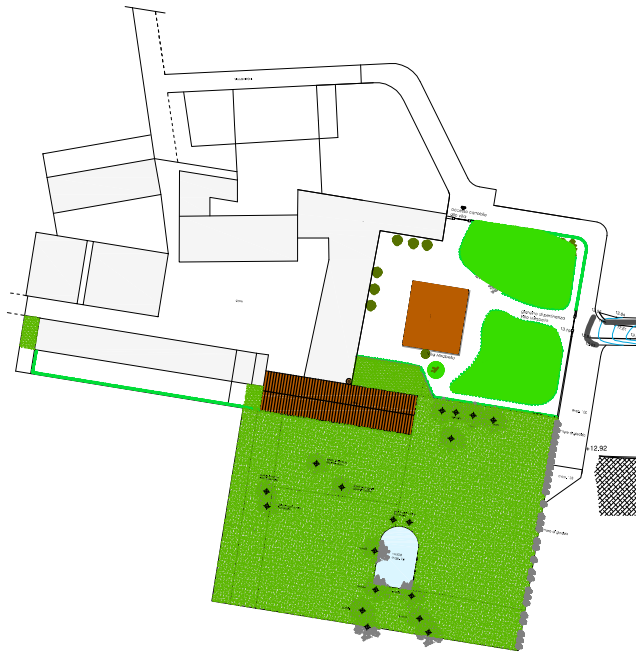

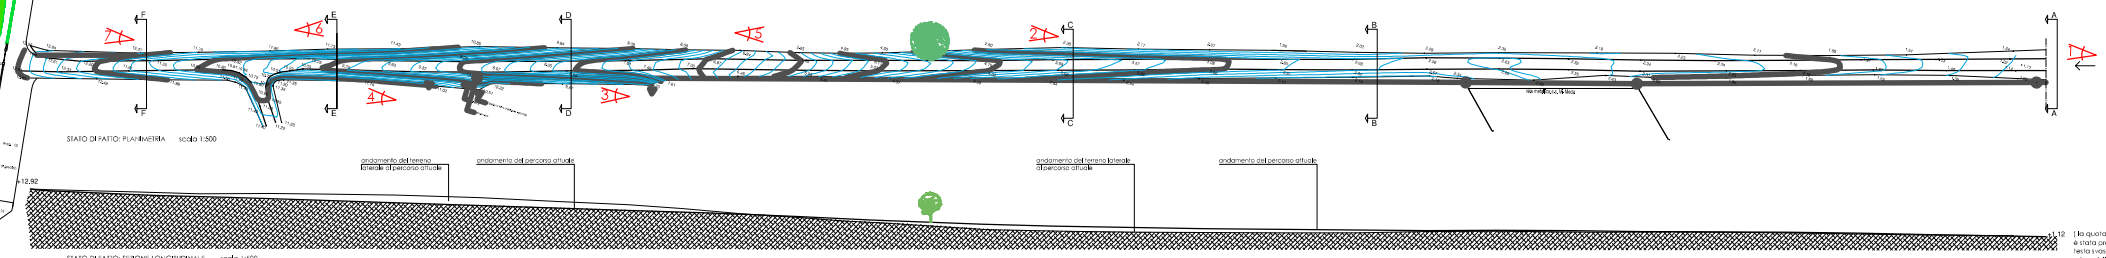

STATO DI FATTO: PLANIMETRIA scala 1:500



STATO DI FATTO: SEZIONE LONGITUDINALE scala 1:500

(Il km quinto distatimetro "0.00" è stata presa da d'inizio di terra battuta a strada asfaltata prima dell'accesso al viale)

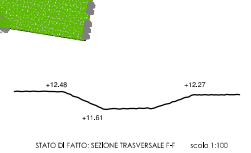

STATO DI FATTO: SEZIONE TRASVERSALE F-F scala 1:100

STATO DI FATTO: SEZIONE TRASVERSALE E-E scala 1:100

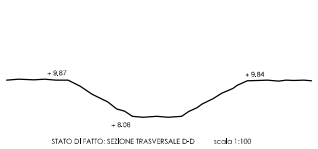

STATO DI FATTO: SEZIONE TRASVERSALE D-D scala 1:100

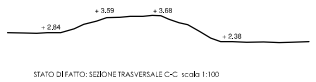

STATO DI FATTO: SEZIONE TRASVERSALE C-C scala 1:100

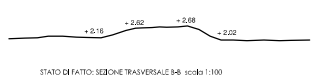

STATO DI FATTO: SEZIONE TRASVERSALE B-B scala 1:100

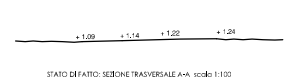

STATO DI FATTO: SEZIONE TRASVERSALE A-A scala 1:100

RILIEVO FOTOGRAFICO DELLO STATO DI FATTO

FOTO N°. 7

FOTO N°. 6

FOTO N°. 5

FOTO N°. 4

FOTO N°. 3

FOTO N°. 2

FOTO N°. 1

**Parco Regionale delle Groane**
via della Polveriera n. 2 - Solaro (MI)

Piano di settore zone di Interesse storico - architettonico

Stralcio Villa Mirabello

PARCO REGIONALE DELLE GROANE

COMUNE DI LENTATE SUL SEVESO

TAV. 07
PLANIMETRIA, SEZIONI E PROFILI VIALE DI ACCESSO
STATO DI FATTO

SCALA 1:100

AREA TECNICA PARCO DELLE GROANE
Dr. Luca Frezzini - Responsabile
Arch. Mauro Botta - Tecnico incaricato

DICEMBRE 2015