



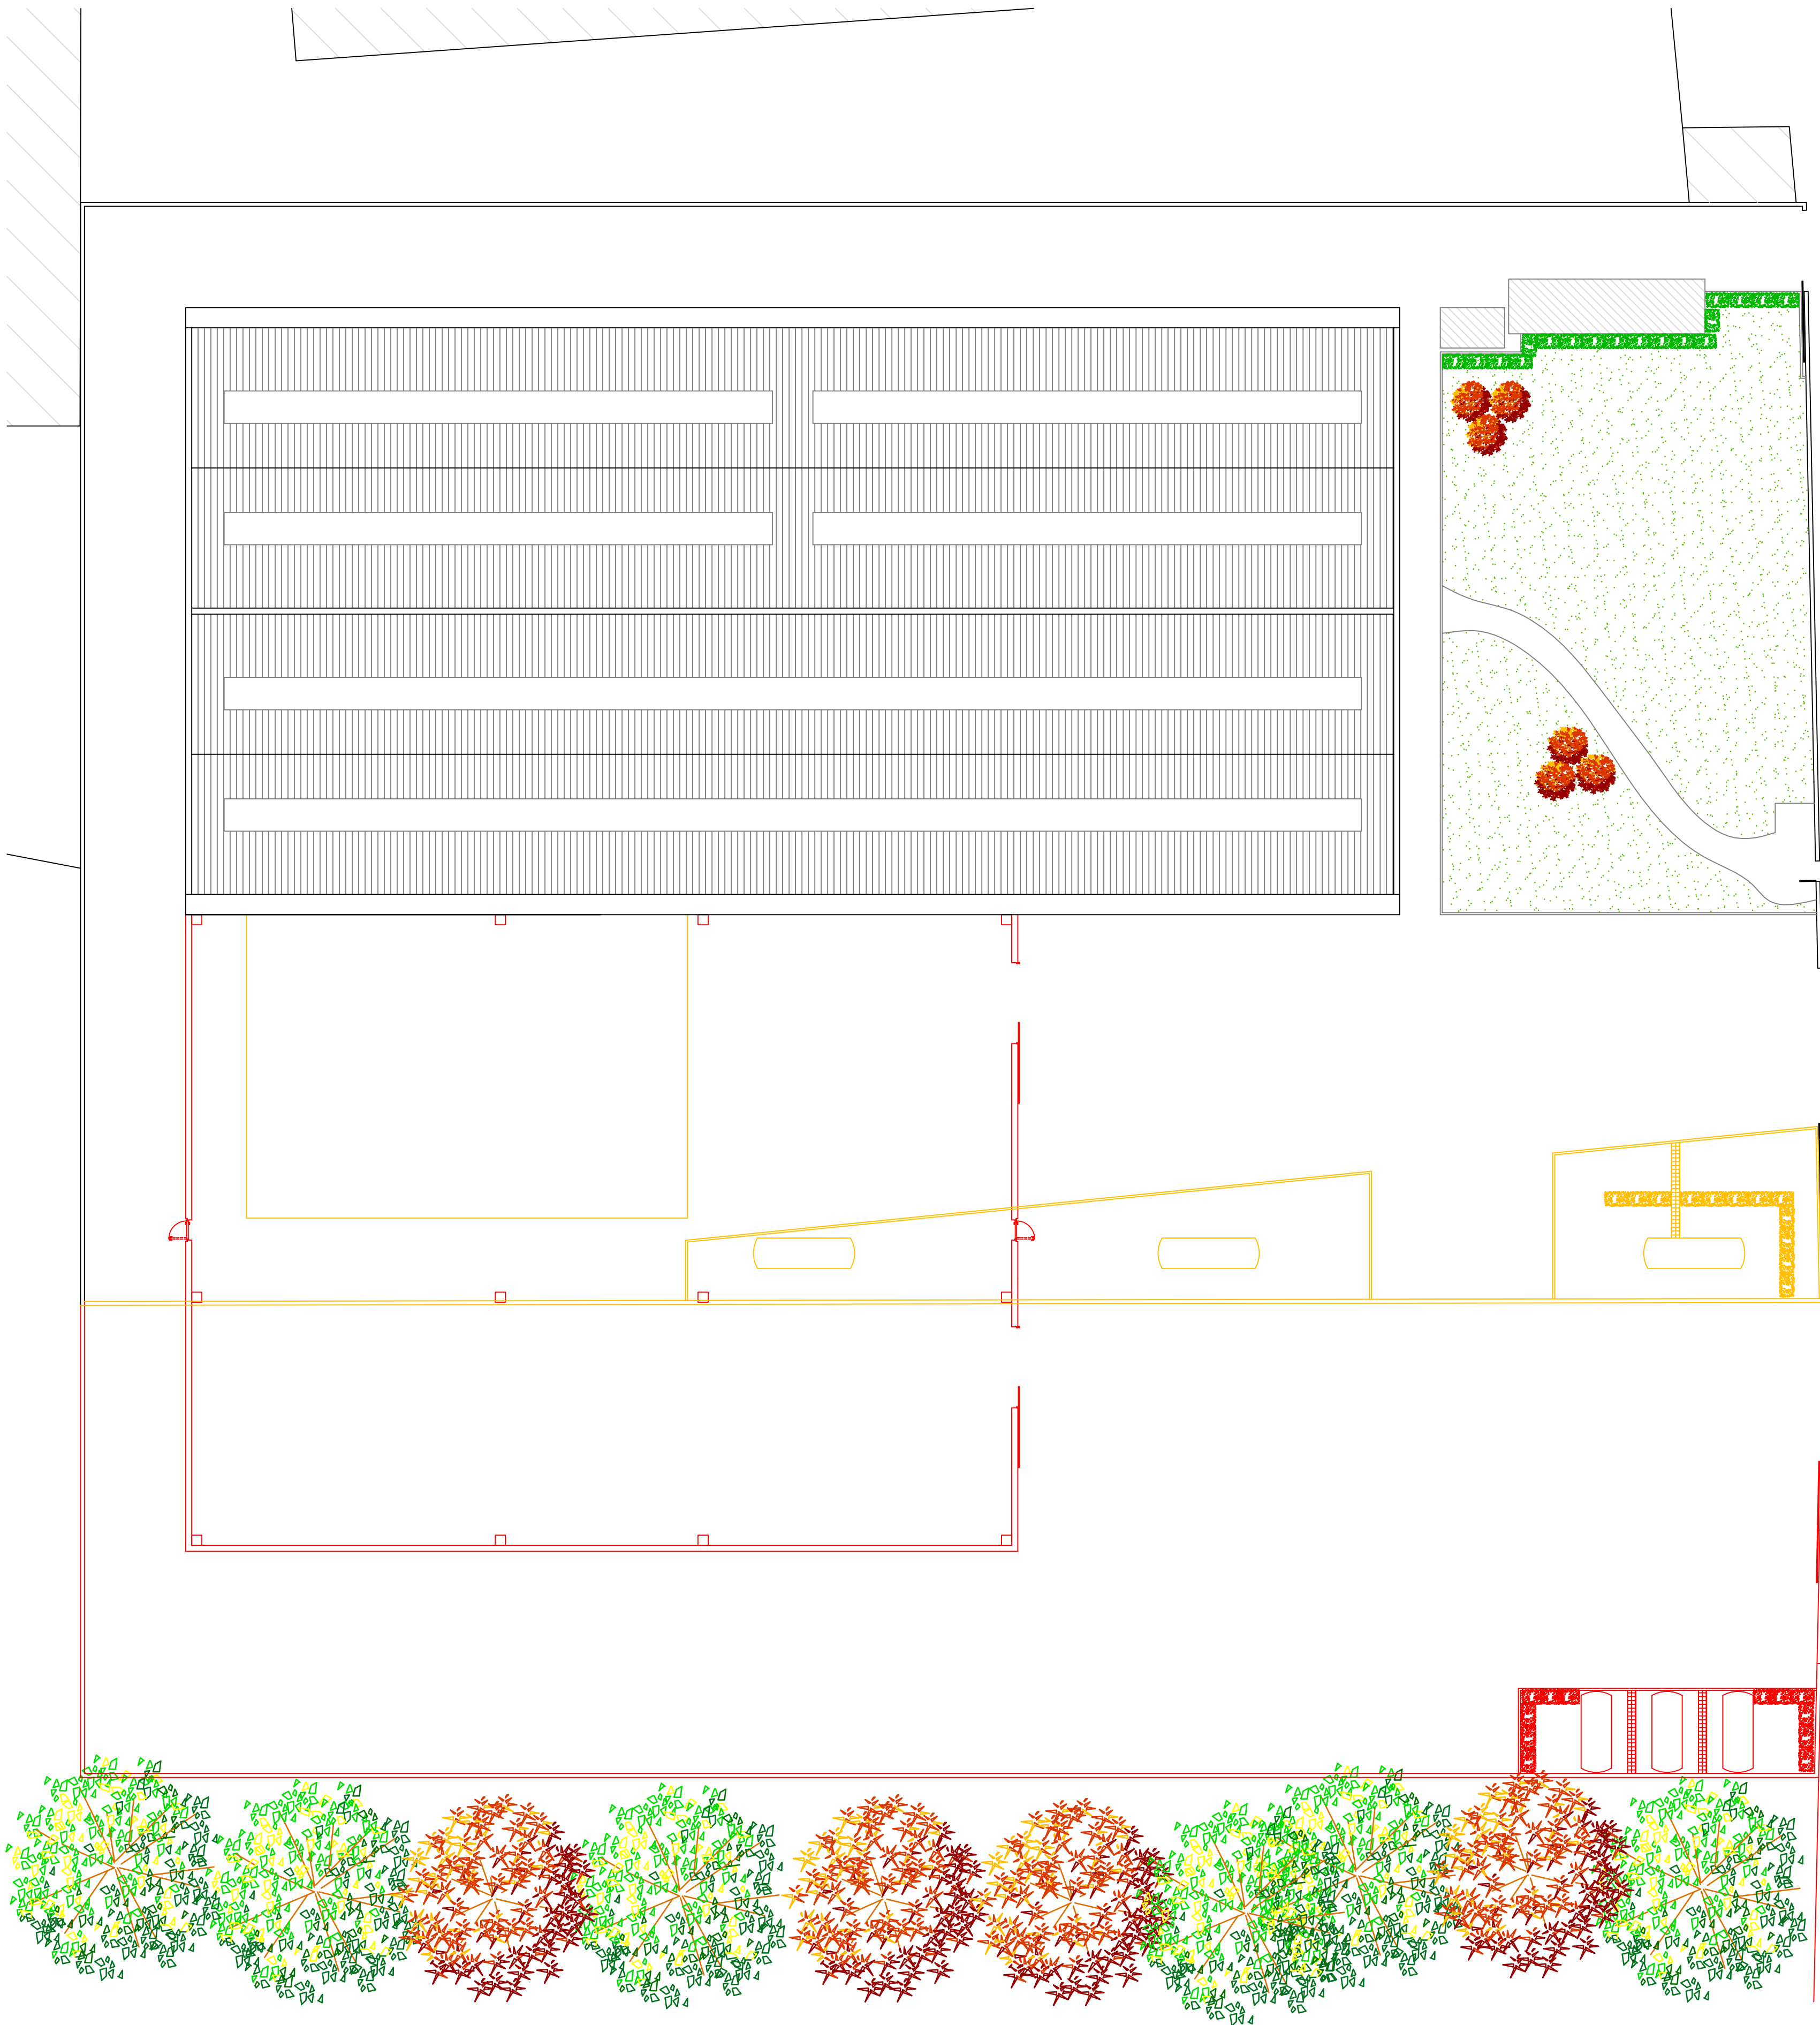

VIA BENVENUTO CELLINI

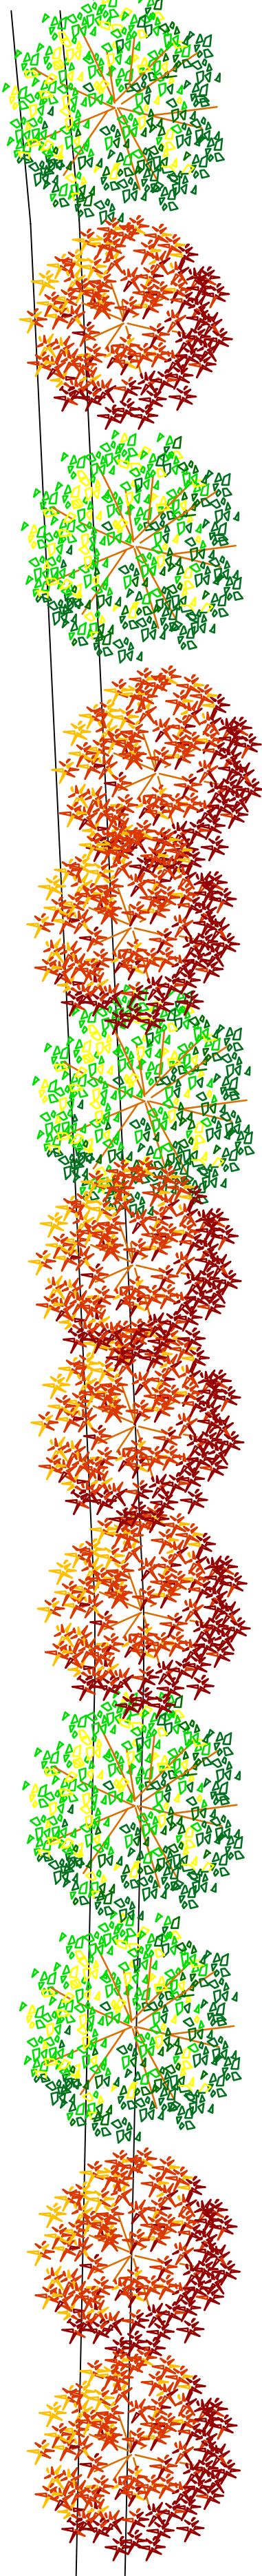

PLANIMETRIA STATO COMPARATIVO
SCALA 1:200

AMPLIAMENTO DI INSEDIAMENTO PRODUTTIVO

Studio tecnico geom. ANTONINO VITALONE geom. MARCO VITALONE via Lattuada, 9 20030 Seregno (MI) tel. 02/99058743-02/99054277 fax 02/99487130					proprietario COLORPACK S.R.L. VIA BENVENUTO CELLINI, 25/26 - SOLARO (MI)	
tavola <						