
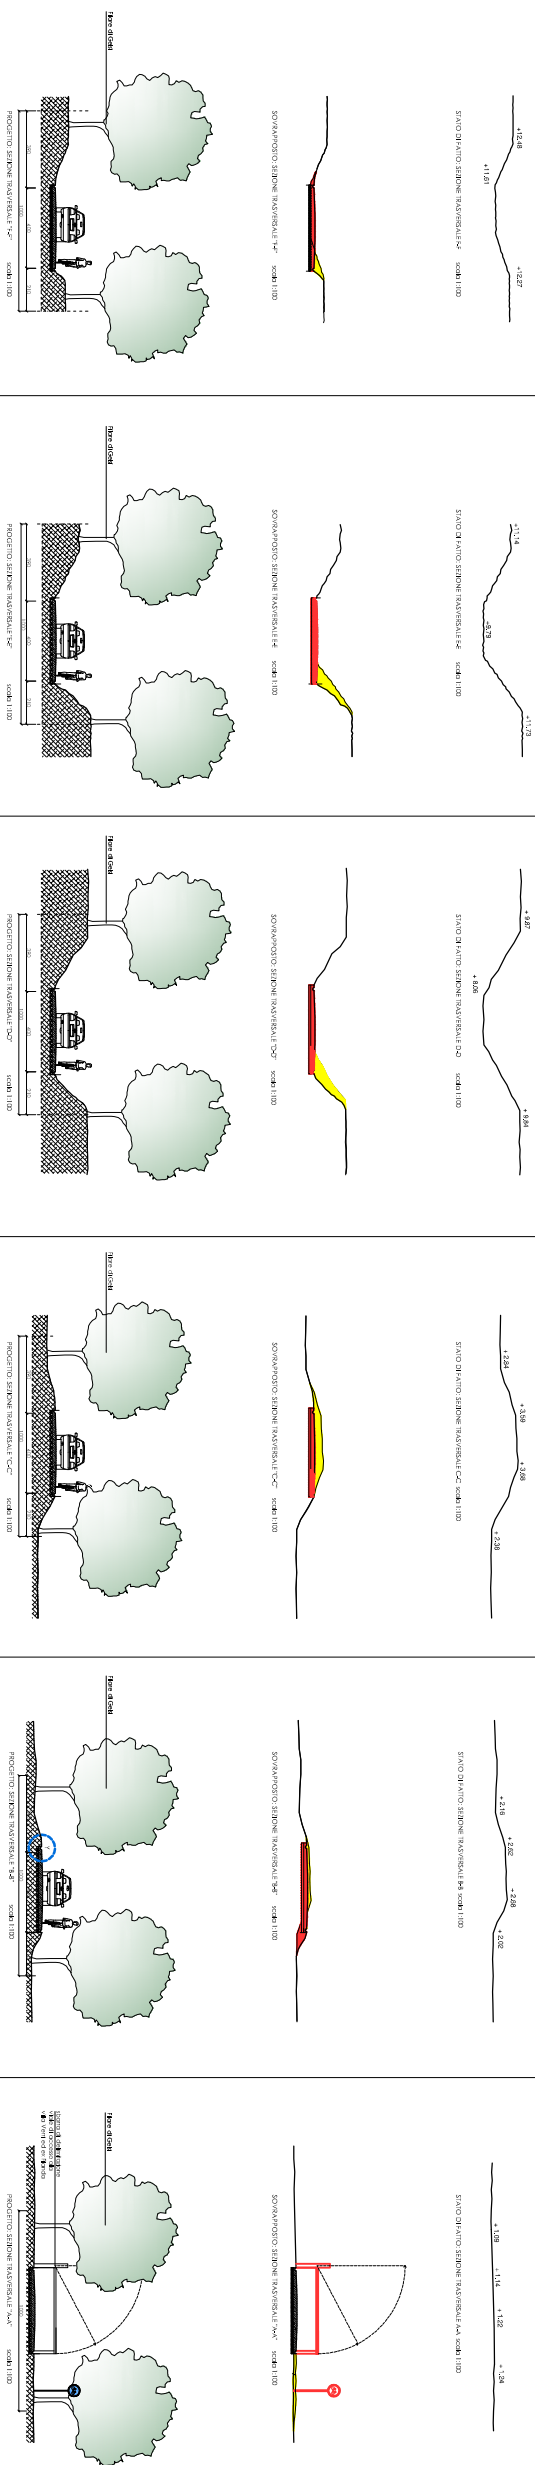


SITUAZIONE IN PROGETTO DEL VIALE DI ACCESSO VILLA VERRI E FILANDA.

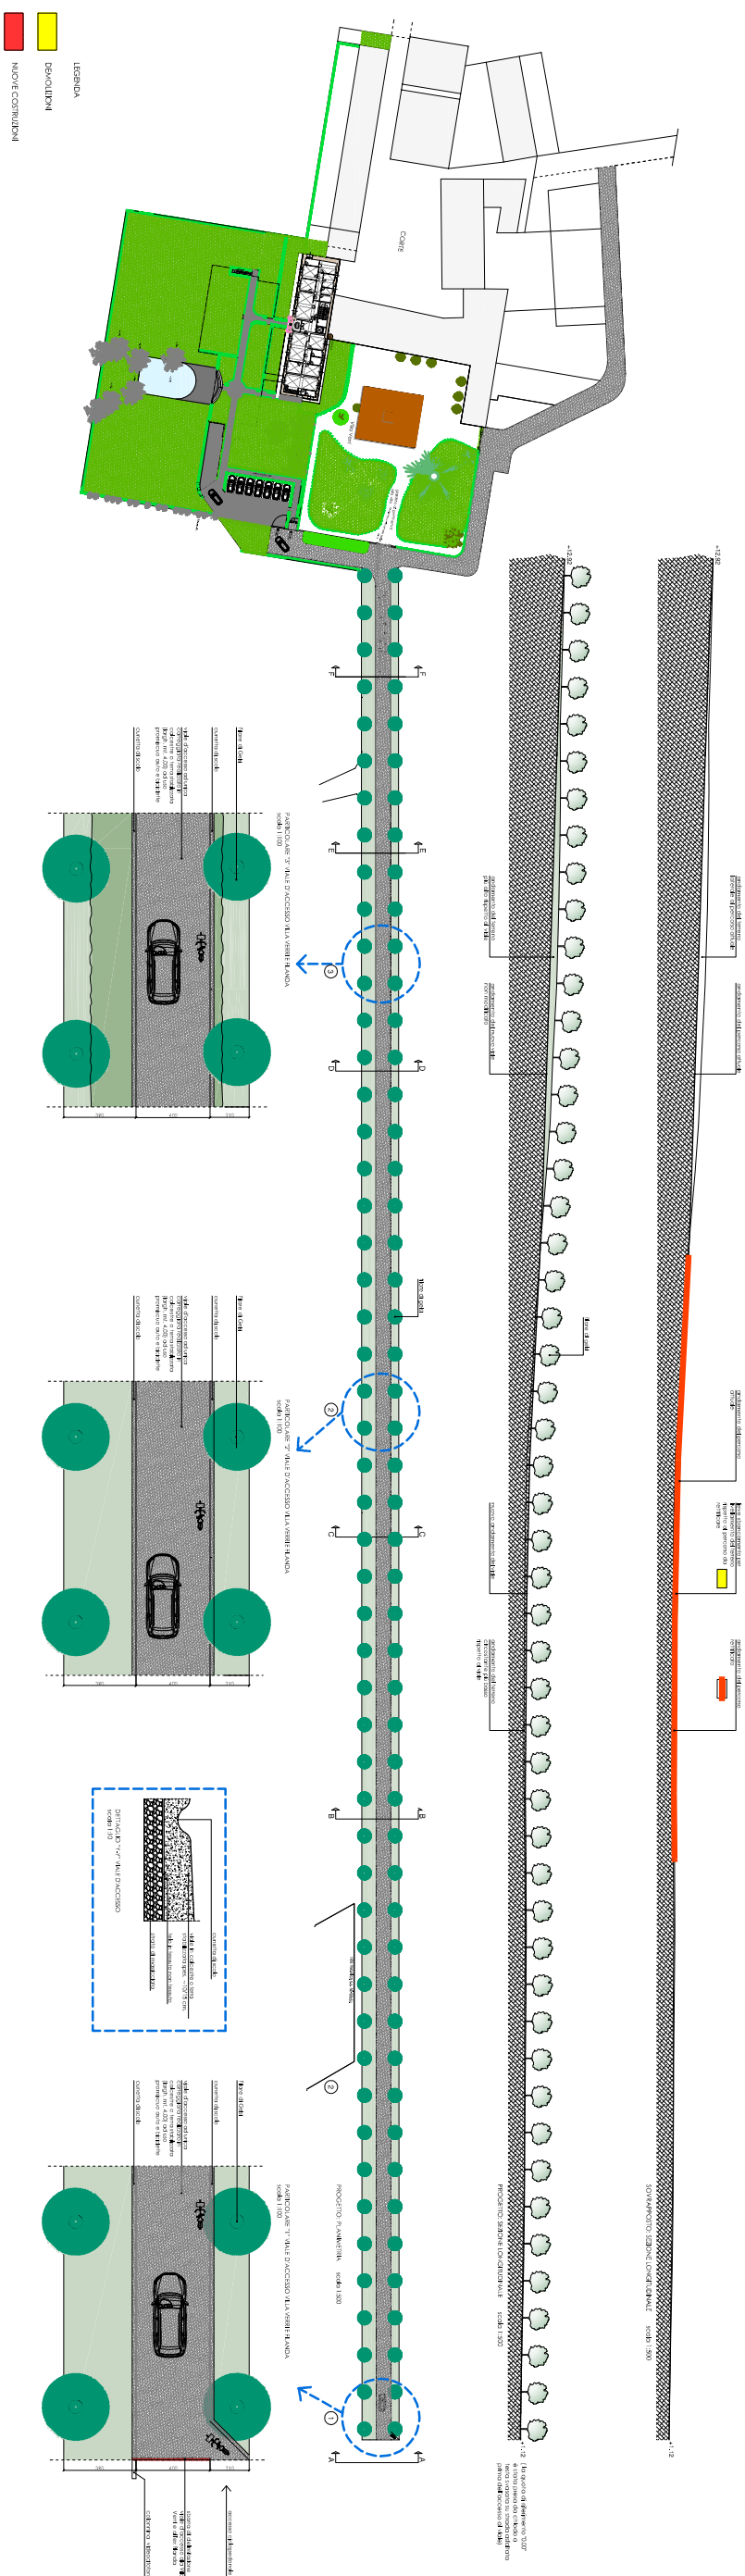

Di Luca Trezzini - Responsabile
Arch. Mauro Bolini - Tecnico Incisabolo

SCALA 1:100
DICEMBRE 2011

Piano di settore zone di interesse storico - architettonico
Stralco Villa Mirabello
PARCO REGIONALE DELLE GROVANE
COMUNE DI LENTATE SUL SEVESO



